



"АЙВИ ПРОЕКТ"ООД, София 1505, ул." Марагидик " N 35, тел. 943 11 43

ЗАДАНИЕ

**ЗА ПРОЕКТИРАНЕ НА ПУП НА ТЕРИТОРИЯТА НА НОВ ПАРК „ИЗТОК“ – РАЙОН „МЛАДОСТ“,
В ГРАНИЦИТЕ НА ЗОНАТА НА ГРАДСКИ ПАРКОВЕ И ГРАДИНИ, ОПРЕДЕЛЕНА С ОБЩИЯ
УСТРОЙСТВЕН ПЛАН НА СТОЛИЧНА ОБЩИНА, ПРИЕТ С РЕШЕНИЕ № 960/2009г.
НА МИНИСТЕРСКИ СЪВЕТ. ПРЕДПРОЕКТНИ ПРОУЧВАНИЯ.**

ВЪЗЛОЖИТЕЛ : НАГ – СТОЛИЧНА ОБЩИНА

Проектанти:

л. арх. Е. Антова

л. арх. Ж. Антоу

арх. Ив. Велчева

арх. Ив. Велчев


Управител:

арх. Ив. Велчев

гр. София, август 2016г.



"АЙВИ ПРОЕКТ"ООД, София 1505, ул." Марагидик " N 35, тел. 943 11 43

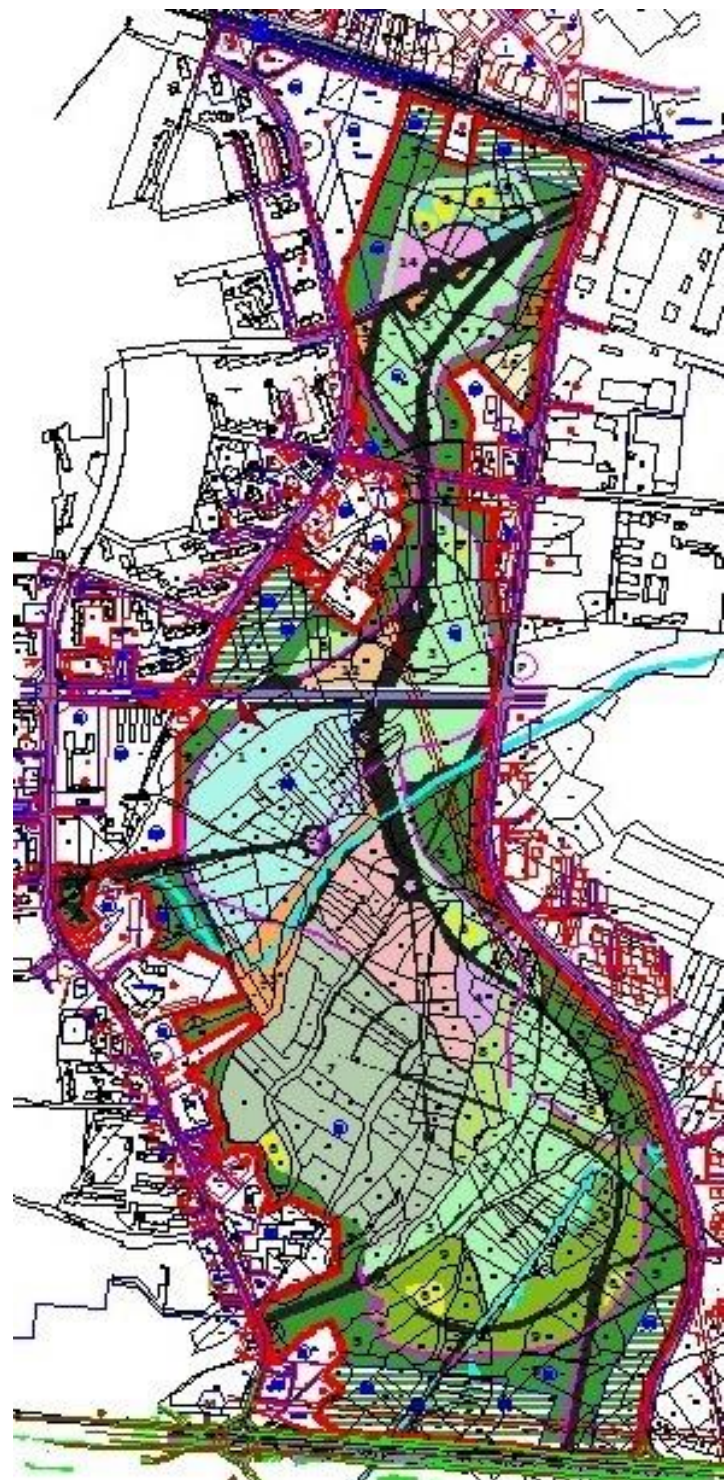

ЗАДАНИЕ

ЗА ПРОЕКТИРАНЕ НА ПУП НА ТЕРИТОРИЯТА НА НОВ ПАРК „ИЗТОК“ – РАЙОН „МЛАДОСТ“, В ГРАНИЦИТЕ НА ЗОНАТА НА ГРАДСКИ ПАРКОВЕ И ГРАДИНИ, ОПРЕДЕЛЕНА С ОБЩИЯ УСТРОЙСТВЕН ПЛАН НА СТОЛИЧНА ОБЩИНА, ПРИЕТ С РЕШЕНИЕ № 960/2009г. НА МИНИСТЕРСКИ СЪВЕТ. ПРЕДПРОЕКТНИ ПРОУЧВАНИЯ.

ВЪЗЛОЖИТЕЛ : НАГ – СТОЛИЧНА ОБЩИНА

Проектанти:

л. арх. Е. Антова

л. арх. Ж. Антово

арх. Ив. Велчева

арх. Ив. Велчев

Управител:

арх. Ив. Велчев

гр. София, август 2016г.