
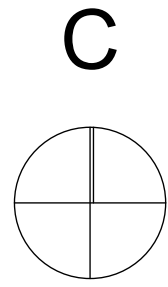


# МИНИМАЛНИ ОТСТОЯНИЯ ПО НАРЕДБА № 7 ЗА ПРАВИЛА И НОРМИ ЗА УСТРОЙСТВО НА ОТДЕЛНИТЕ ВИДОВЕ ТЕРИТОРИИ И УСТРОЙСТВЕНИ ЗОНИ ПРИЛОЖЕНИЕ № 2 КЪМ ЧЛ.81

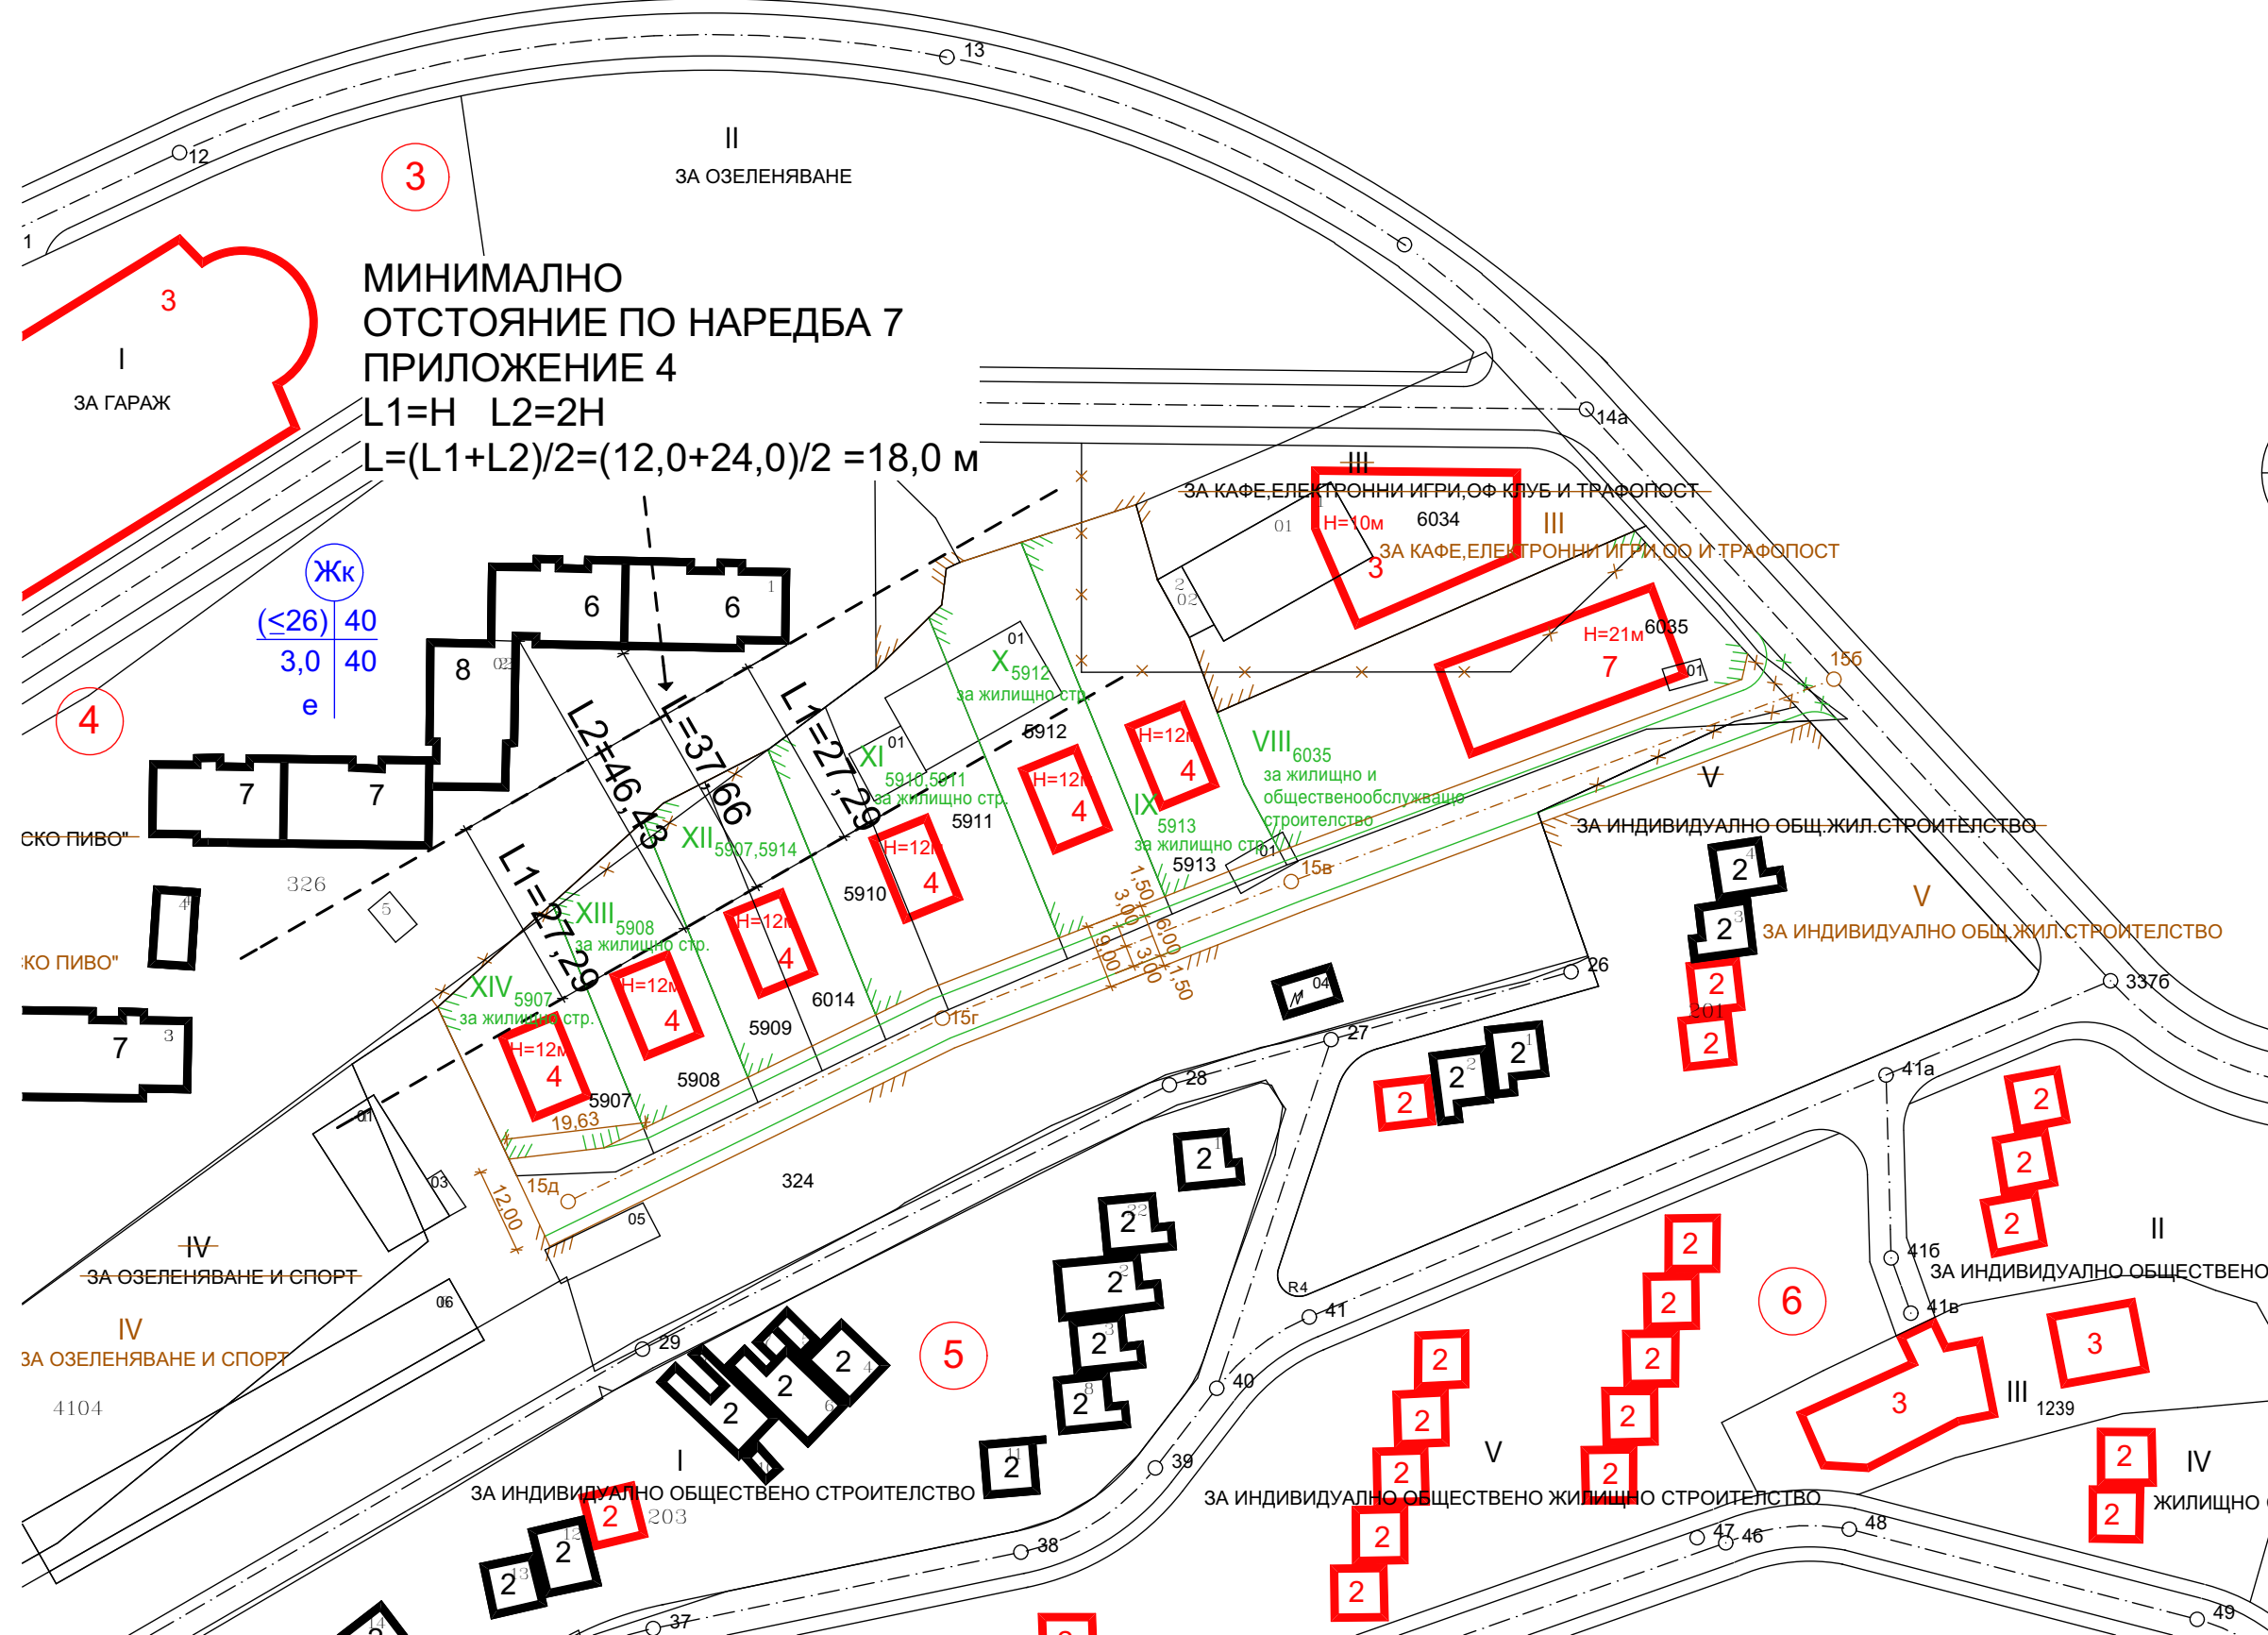

" ИНВЕСТИЦИИ + " - СОФИЯ					
Дата	05.2015 г.	Мащаб	1 : 1000	Лист	4
<b>Обект</b>	ПУП - ИПРЗ за УПИ II, III, IV, V, кв. 4, м."Горубляне 2" р-н Младост, гр. София				
Архитектура	арх.И.Баров				
Геодезия	инж.К.Шаламанов				
В и К	инж.Г.Йорданова				
Електро	инж.К.Желева				
Зелени системи	инж.А.Такова				
<b>ВЪЗЛОЖИТЕЛ</b>	Емилия Венкова Апостолова Стефан Здравков Велев Мария Иванова Лакова Илиана Илиева Филипова Димитър Илиев Велев Николина Иванова Велева Василка Манолева Велева Ангелина Стойкова Велева Венета Венкова Божева Виолета Иванова Дедикова Ели Стефанова Герзилова Елка Крумова Димитрова Стефан Иванов Димитров Ивайло Иванов Димитрова Николай Милков Михов				
Част	Арх. и Геод.	<b>Съдържание :</b> схема на отстоянията			
Фаза	ПУП				