


ИЗМЕНЕНИЕ НА ОБЩ УСТРОЙСТВЕН ПЛАН НА СТОЛИЧНА ОБЩИНА

ПРИЕТ ОТ СОС С РЕШЕНИЕ №687 ОТ ПРОТОКОЛ 51/18.11.2009 Г.
И ОТ МИНИСТЕРСКИ СЪВЕТ С РЕШЕНИЕ №960/16.12.2009 Г.




КОМУНИКАЦИОННО- ТРАНСПОРТНА СИСТЕМА- ИЗМЕНЕНИЕ

РАЗВИТИЕ НА ЖП ТРАНСПОРТА И ОБВЪРЪЗКАТА С РЕЛСОВИЯ ГРАДСКИ ЕЛЕКТРОТРАНСПОРТ

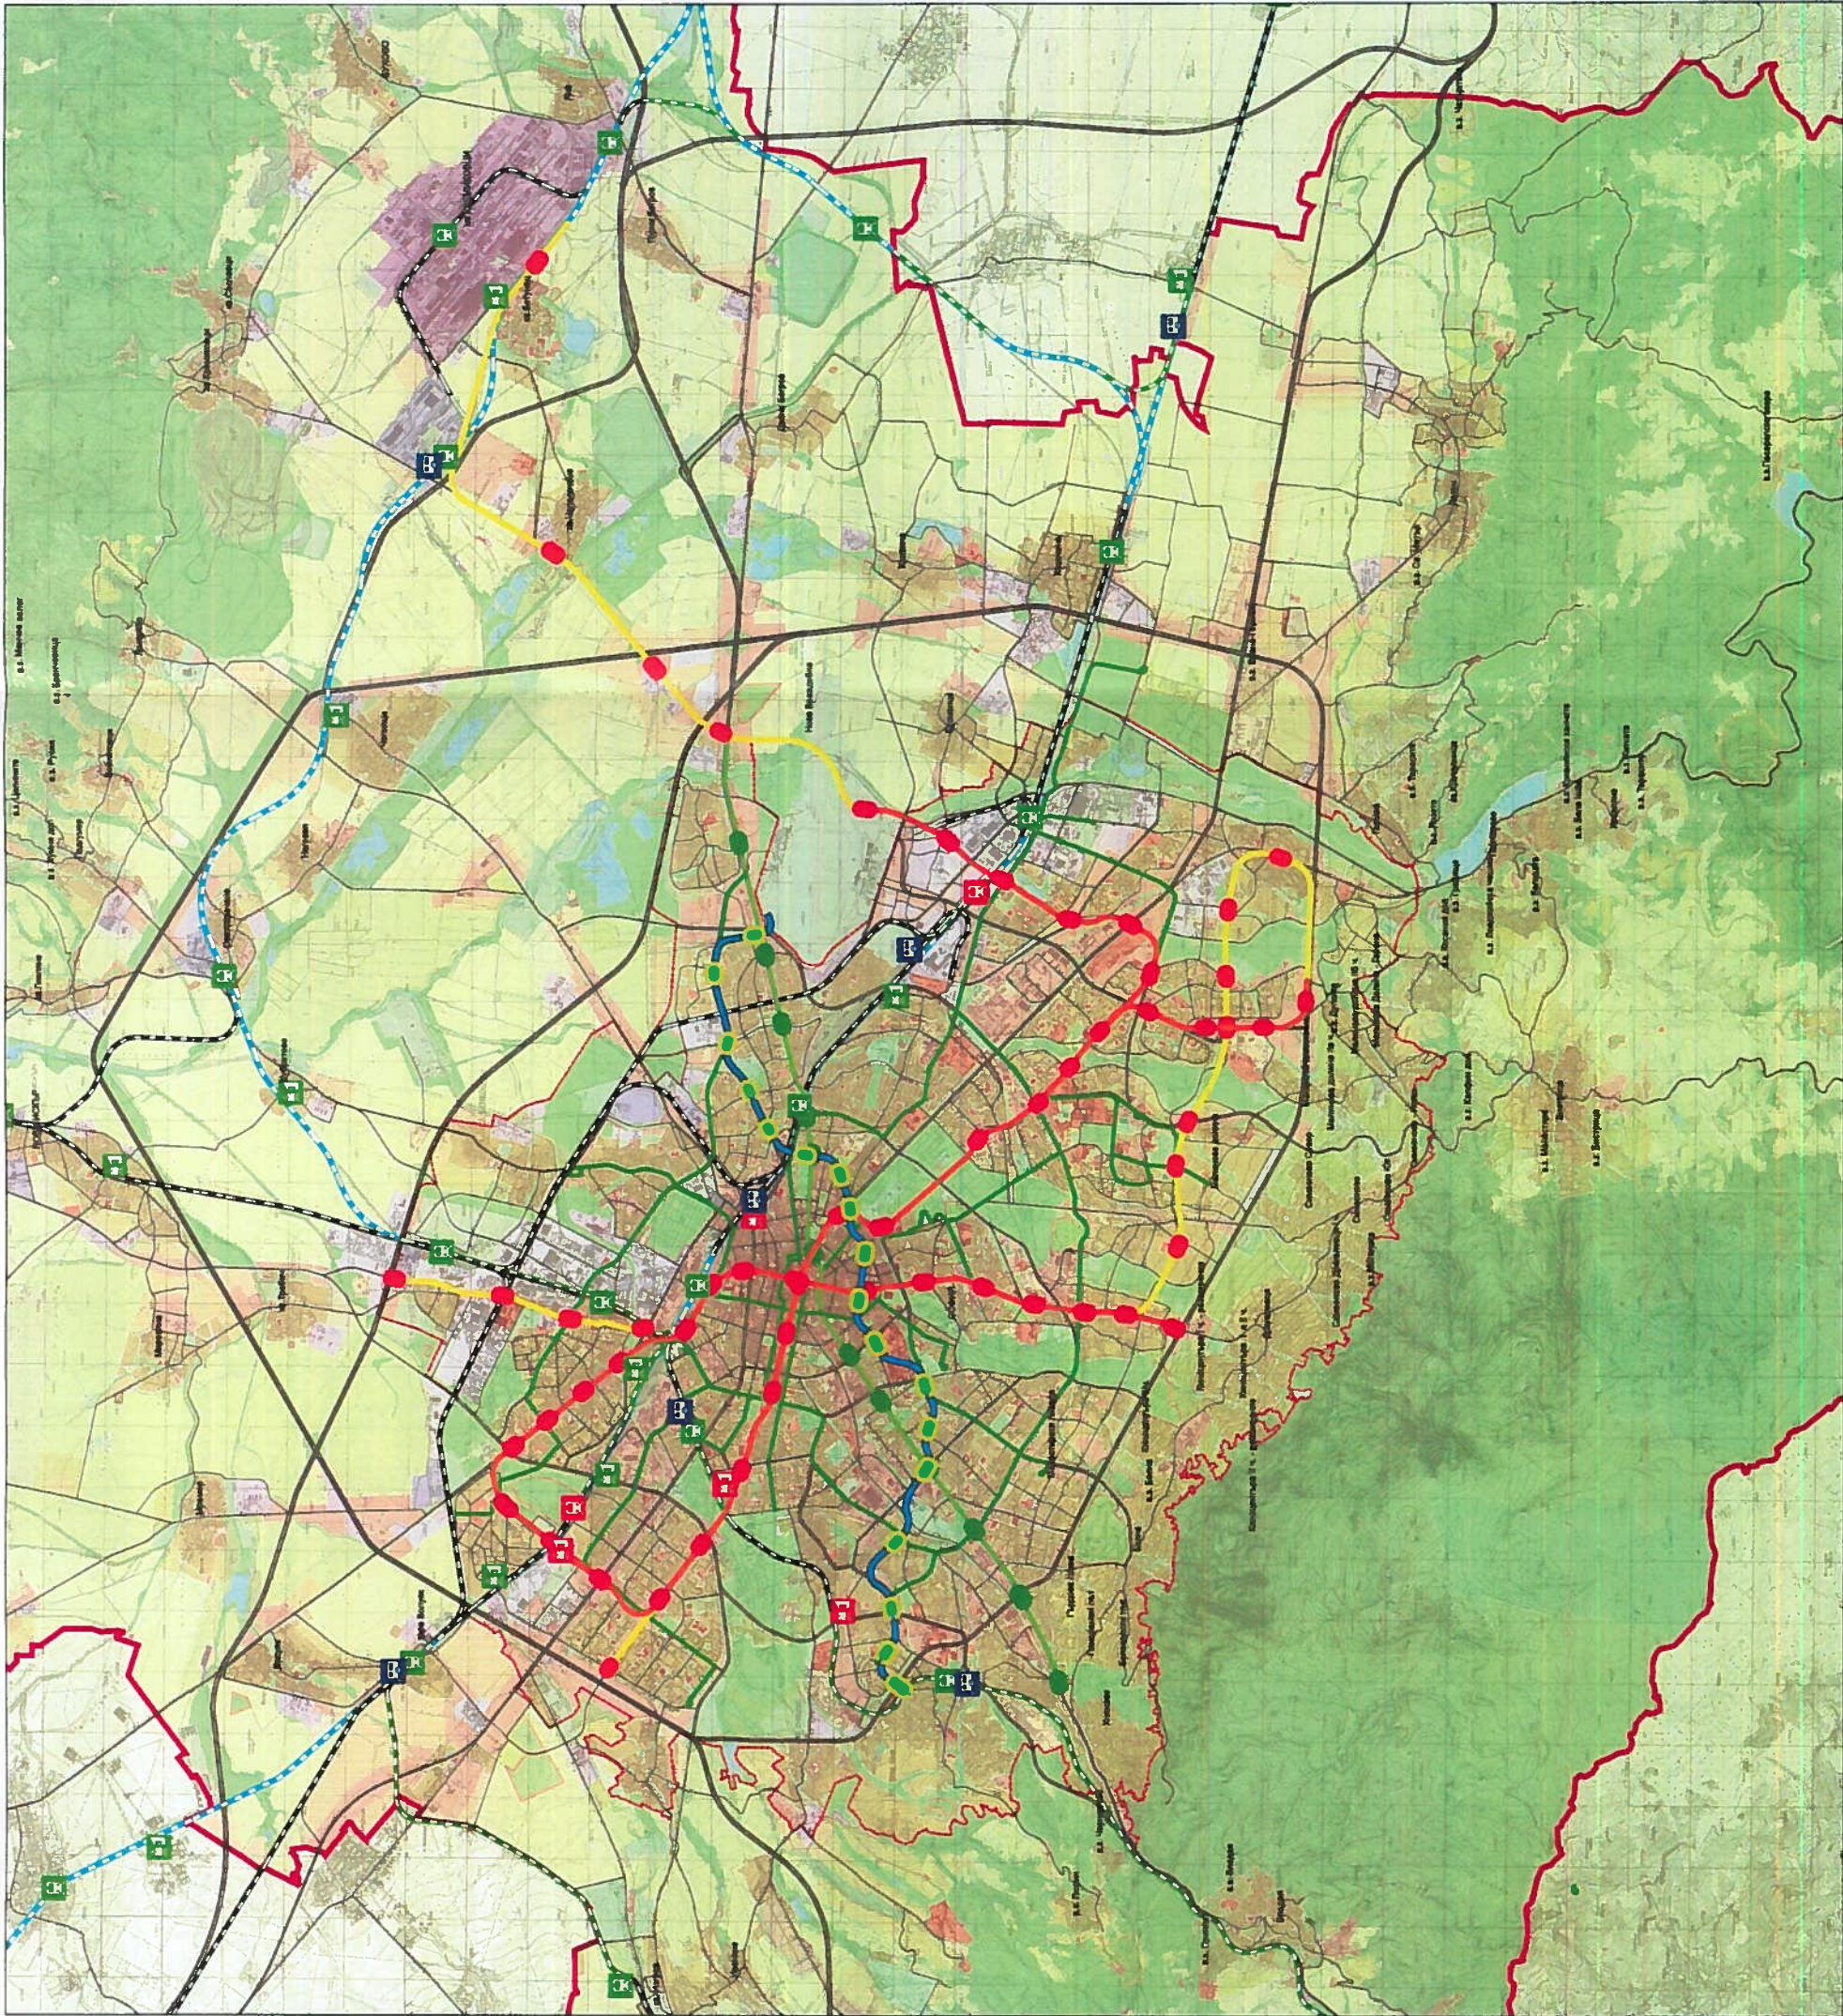

- ЖП обекти**
- Съществуващи ЖП гари
 - Новопроградени ЖП гари
 - Съществуващи ЖП спирки
 - Новопроградени ЖП спирки
 - Товарни ЖП гари
- МЕТРОПОЛИТЕН**
- Метропояс
 - Метропояс - делектоперспективни
 - Метропояс - делектоперспективни
 - Спирки на скоростен трамвай
- ТРАМВАИ**
- Трамвайни трасета - високоскоростен трамвай
 - Трамвайни трасета
- ЖП Трасета**
- Скоростни ЖП линии
 - Съществуващи ЖП линии
 - Перспективни ЖП линии
 - Траса на III-метроdiamетър
 - Метропояс на III-метроdiamетър

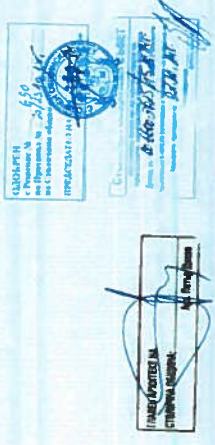

СТОЛИЧНА ОБЩИНА
Дирекция "Архитектура и градоустройство"
ОП "Софпроект - Общ градоустройствен план"