

**ИЗМЕНЕНИЕ НА
ОБЩ УСТРОЙСТВЕН ПЛАН
НА СТОЛИЧНА ОБЩИНА**


ПРИЕТ ОТ СОС С РЕШЕНИЕ №687 ОТ ПРОТОКОЛ 51/19.11.2008 Г.
И ОТ МИНИСТЕРСКИ СЪВЕТ С РЕШЕНИЕ №980/16.12.2009 Г.



**КОМУНИКАЦИОННО-
ТРАНСПОРТНА СИСТЕМА-
ИЗМЕНЕНИЕ**

МАСОВ ГРАДСКИ РЕЛСОВ ЕЛЕКТРО-ТРАНСПОРТ

-  Схема на метрополитена
-  Метротрасета - далечна перспектива
-  Скоростен трамвай
-  Съществуващи трамвайни трасета - запазени
-  Нови трамвайни трасета
-  ЖП линии
-  Трасе на III-метродиа метър

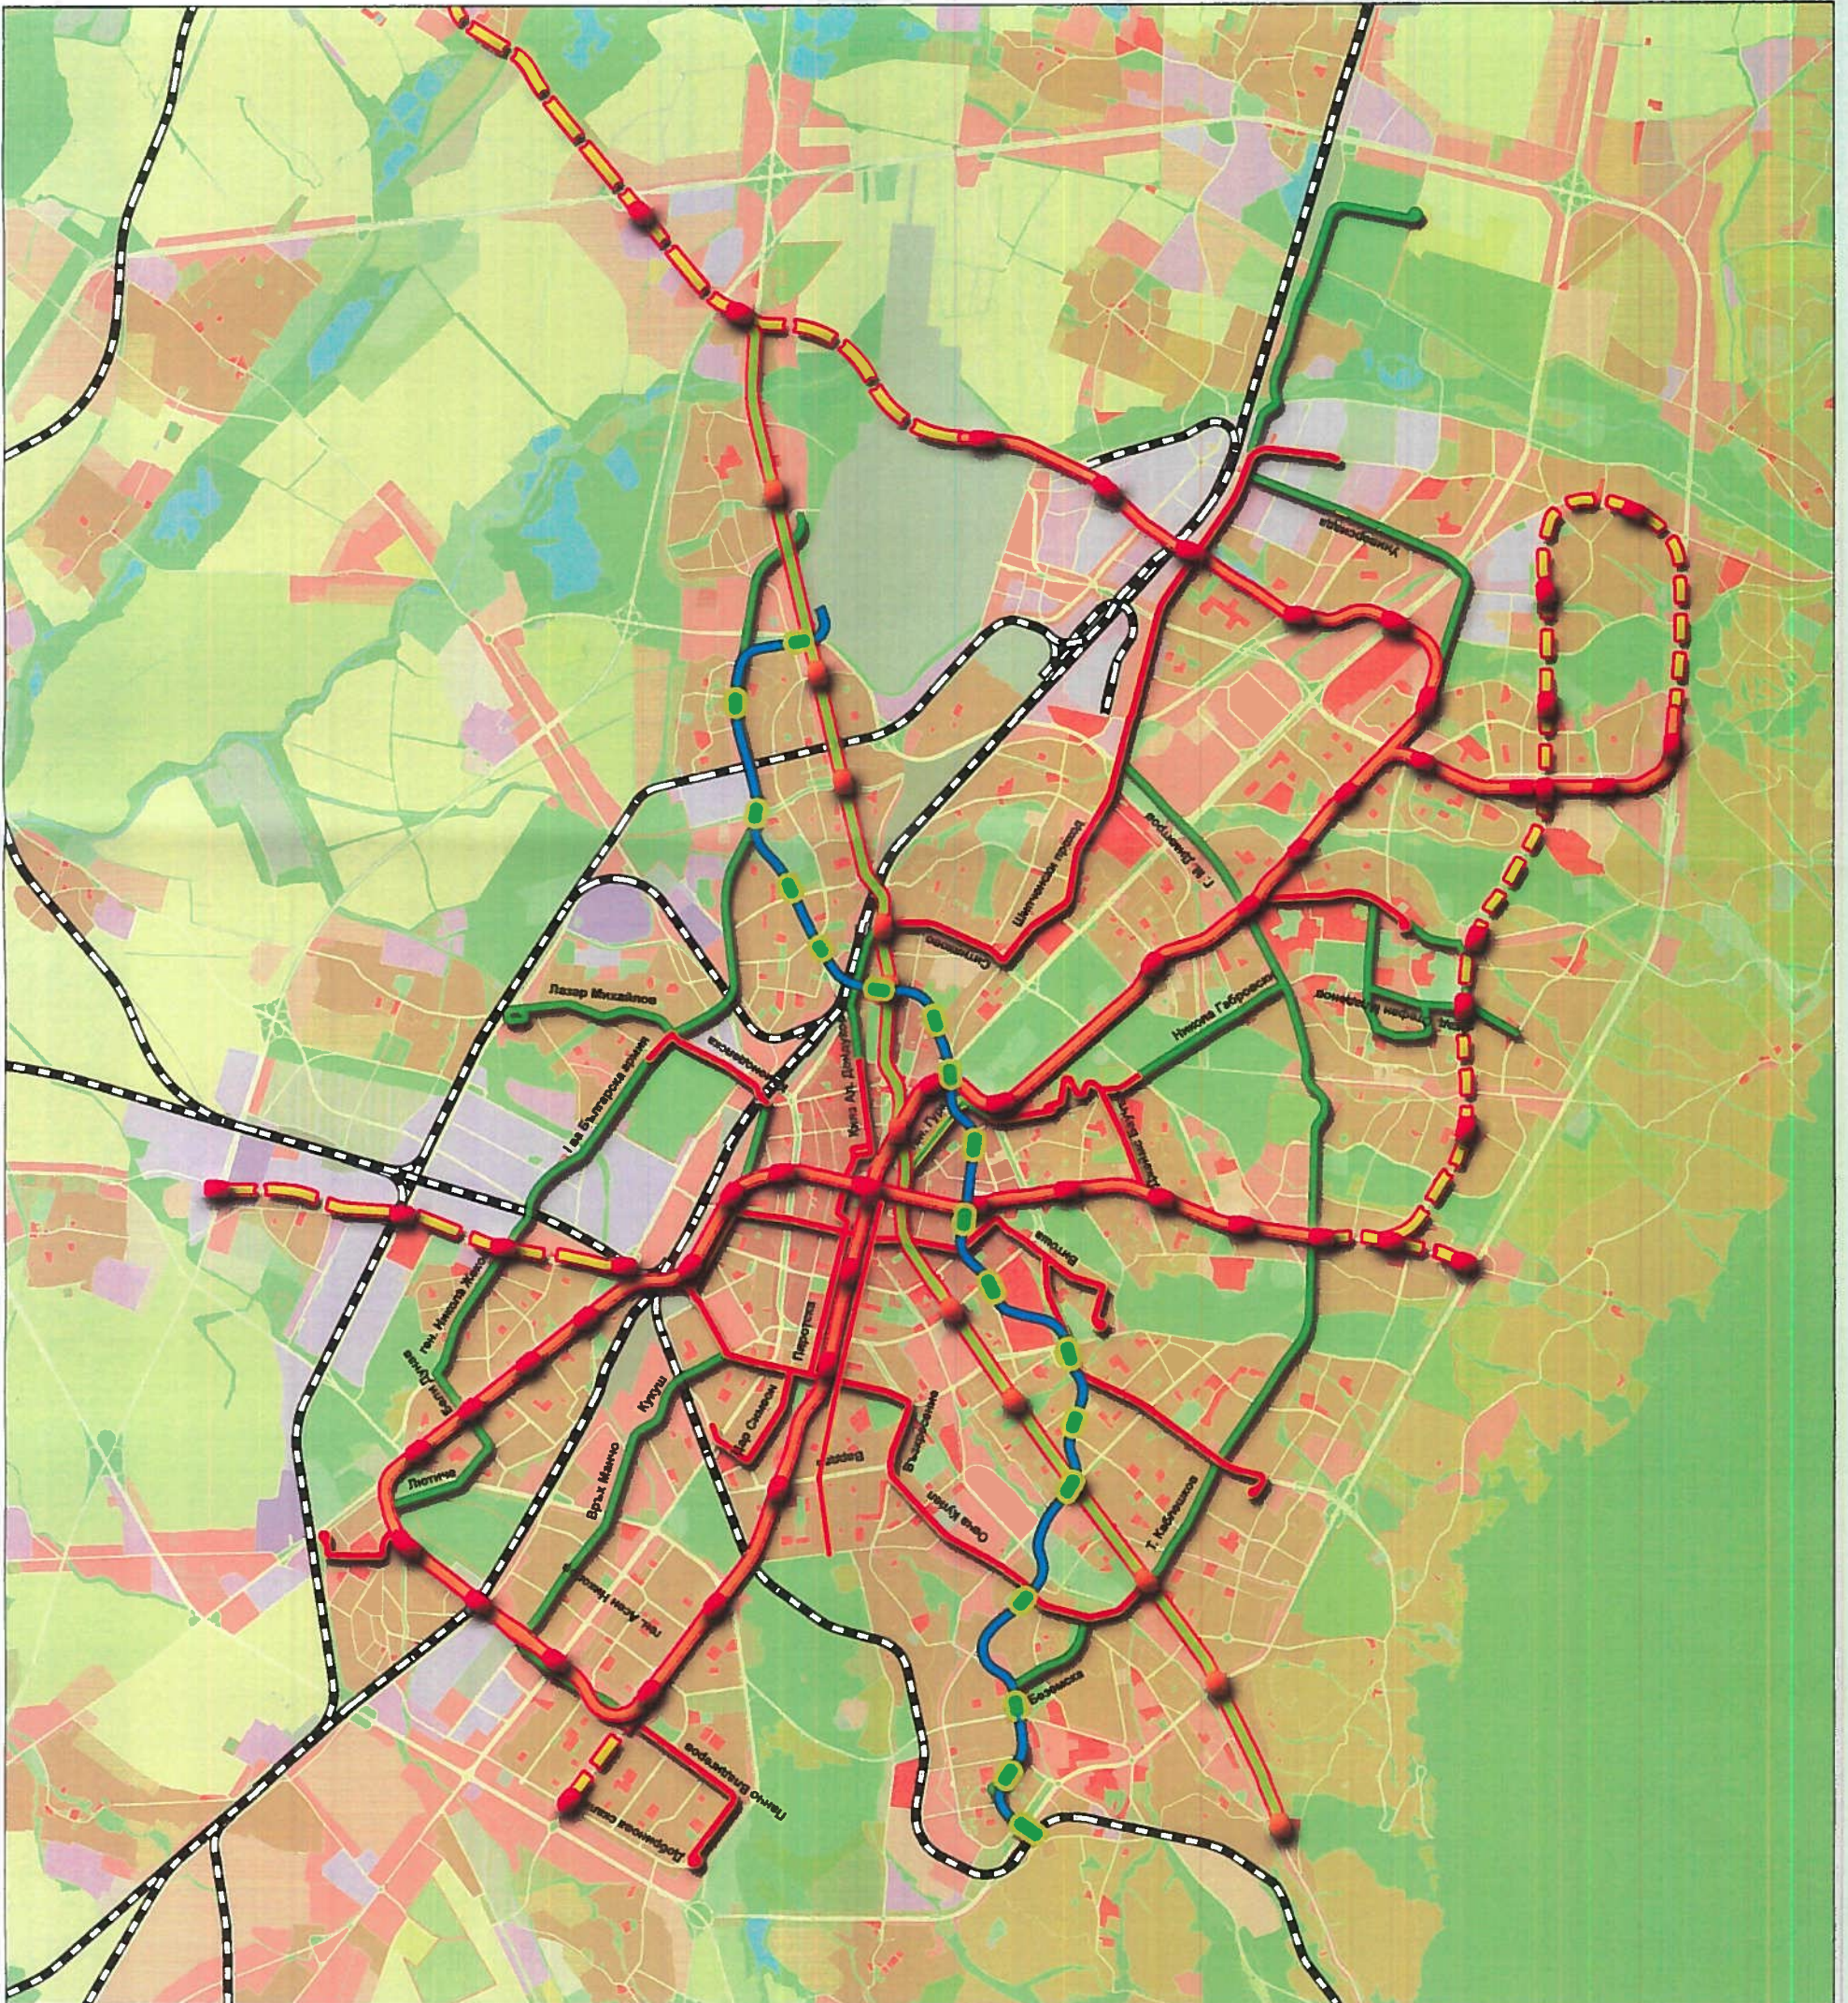



Министерство на
Транспорт, Информации и
Съобщения



Муниципалитет на
София



Софийски общински съвет



Софийска община

СТОЛИЧНА ОБЩИНА
Дирекция "Архитектура и градоустройство"
ОП "Софпроект - Общ градоустроителен план"