


ЗА ПКИТ

ИЗМЕНЕНИЕ НА ПЛАН ЗА РЕГУЛАЦИЯ С ЦЕЛ
ОБОСОБЯВАНЕ НА КРЪГОВО КРЪСТОВИЩЕ ПРЕД УПИ
IV-567 ЗА АДМИНИСТРАТИВНО-ТЪРГОВСКИ ЦЕНТЪР И
УПИ VI-717,796,813,832,887,904,907 ОТ КВ.9, И УПИ I В КВ.
9АМ. "НПЗ ИЗТОК, М. КЪРО" И М. "МЛАДОСТ 1",
Р-Н "МЛАДОСТ", СО
М 1:1000

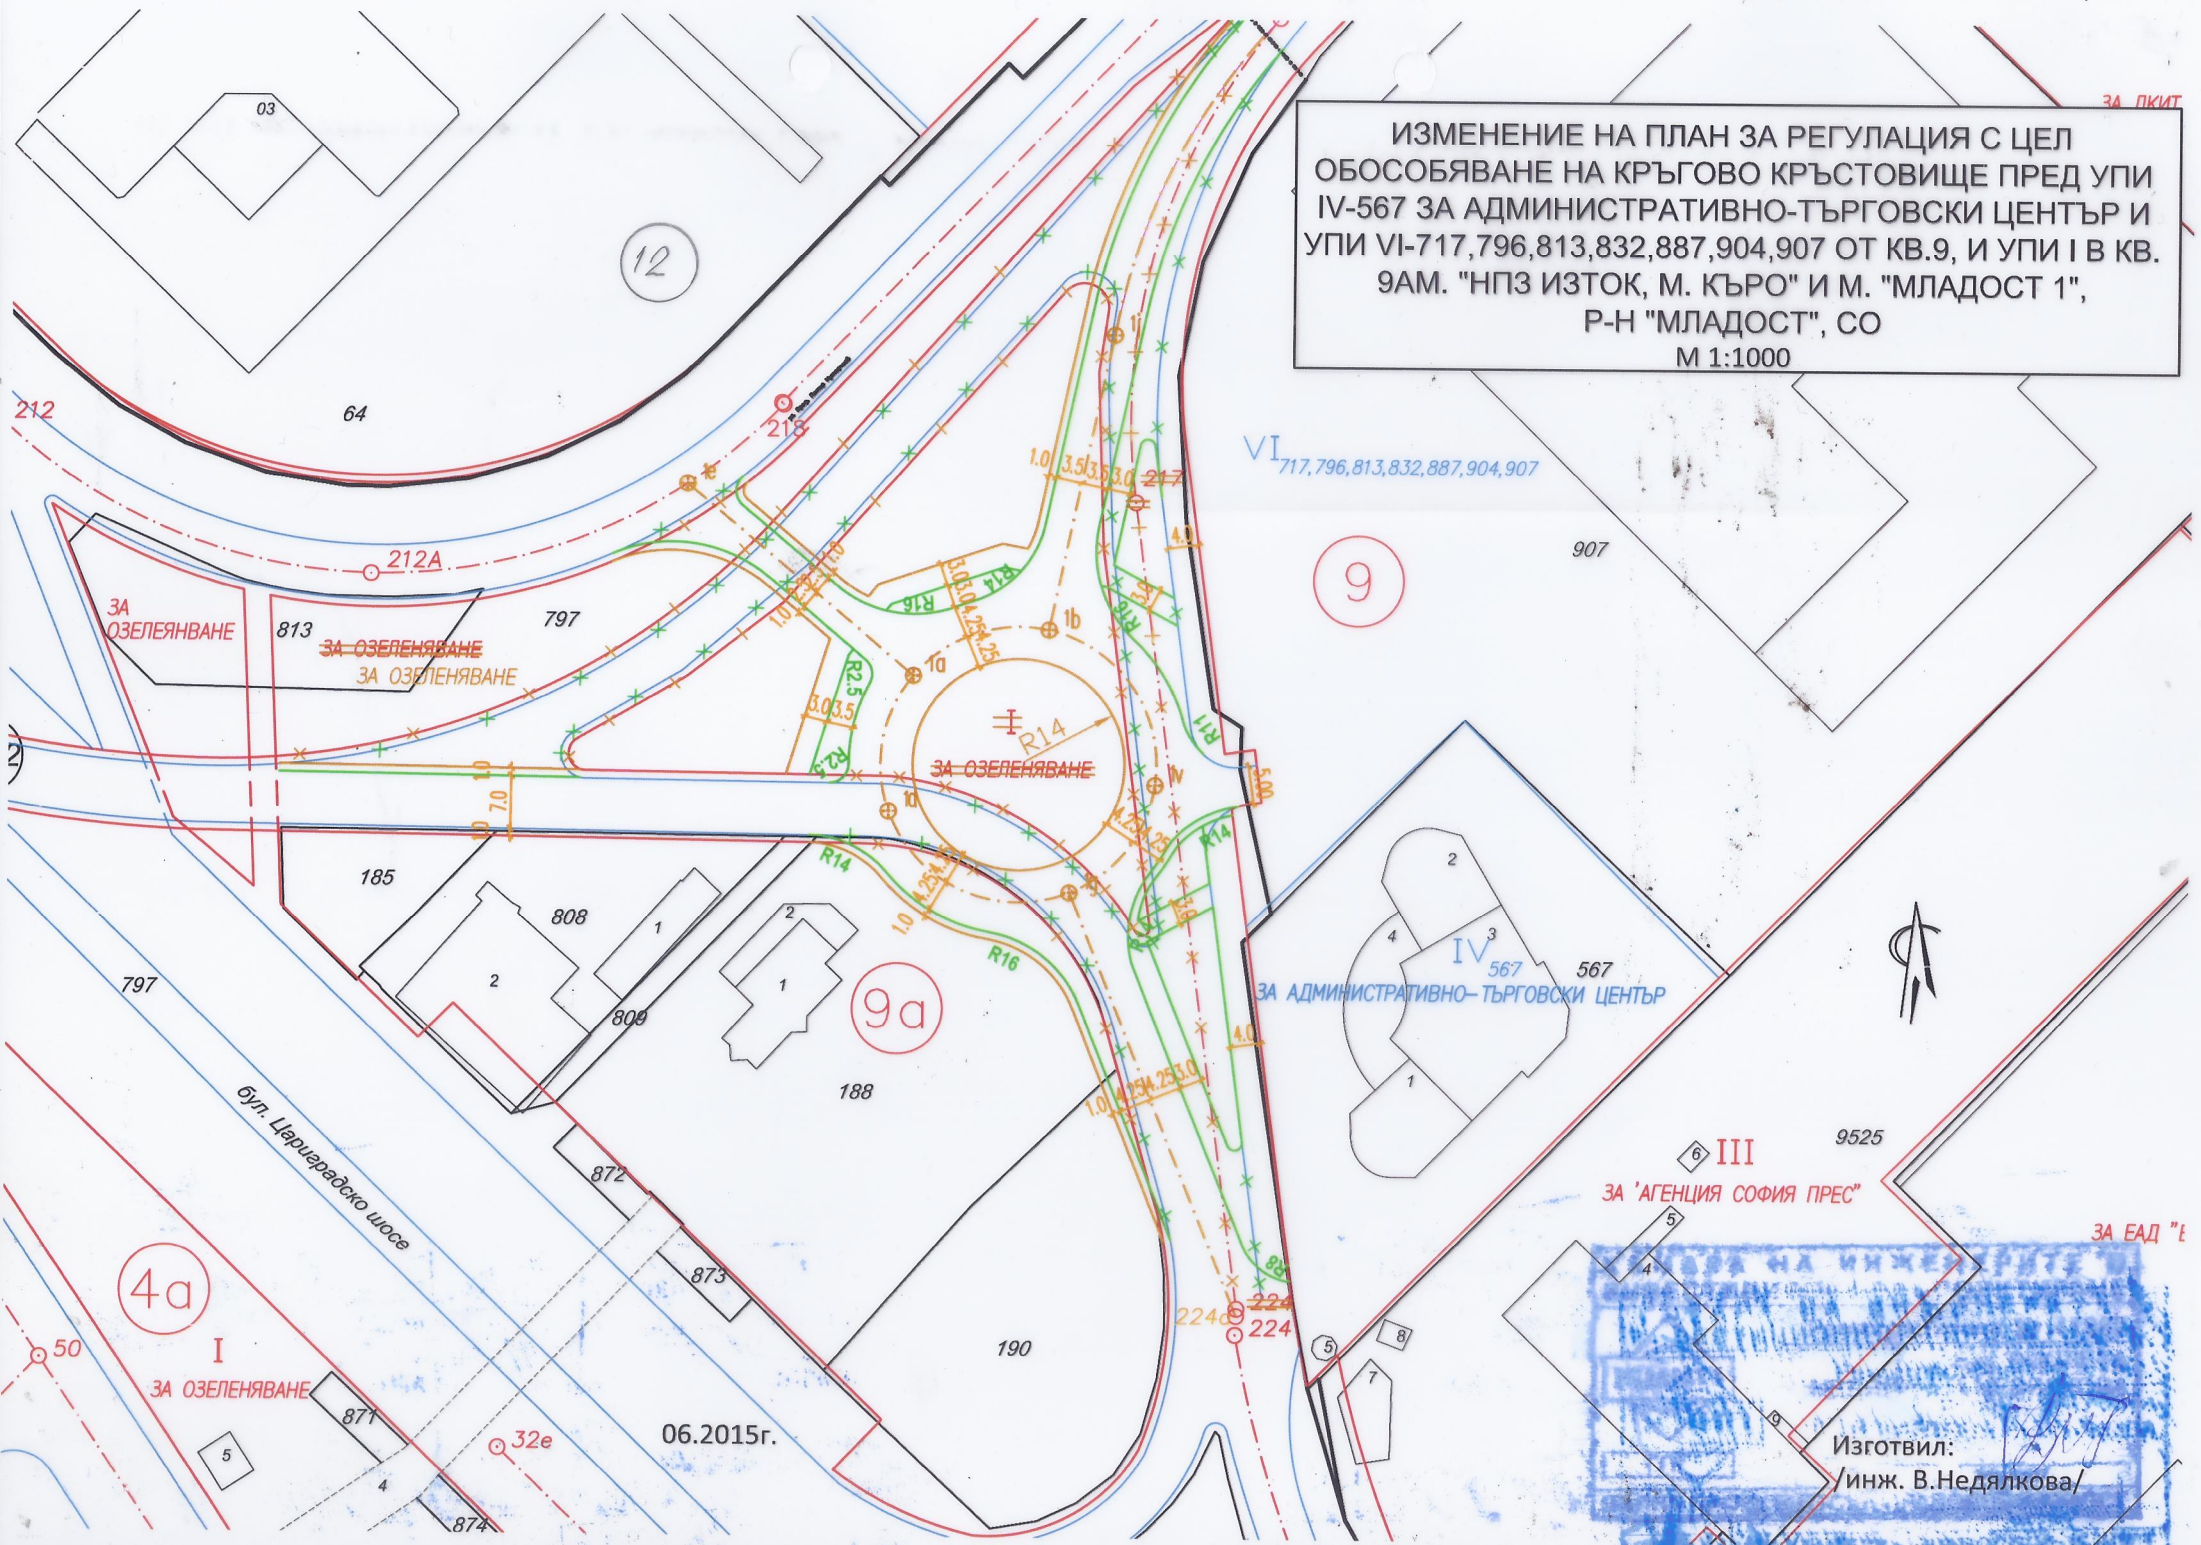

VI 717,796,813,832,887,904,907

9

907

ЗА ОЗЕЛЕНЯВАНЕ

ЗА ОЗЕЛЕНЯВАНЕ
ЗА ОЗЕЛЕНЯВАНЕ

ЗА ОЗЕЛЕНЯВАНЕ

IV 567 567
ЗА АДМИНИСТРАТИВНО-ТЪРГОВСКИ ЦЕНТЪР

9a

III 9525
ЗА 'АГЕНЦИЯ СОФИЯ ПРЕС'

ЗА ЕАД 'E

4a

I
ЗА ОЗЕЛЕНЯВАНЕ

06.2015г.

Изготвил:
/инж. В.Недялкова/