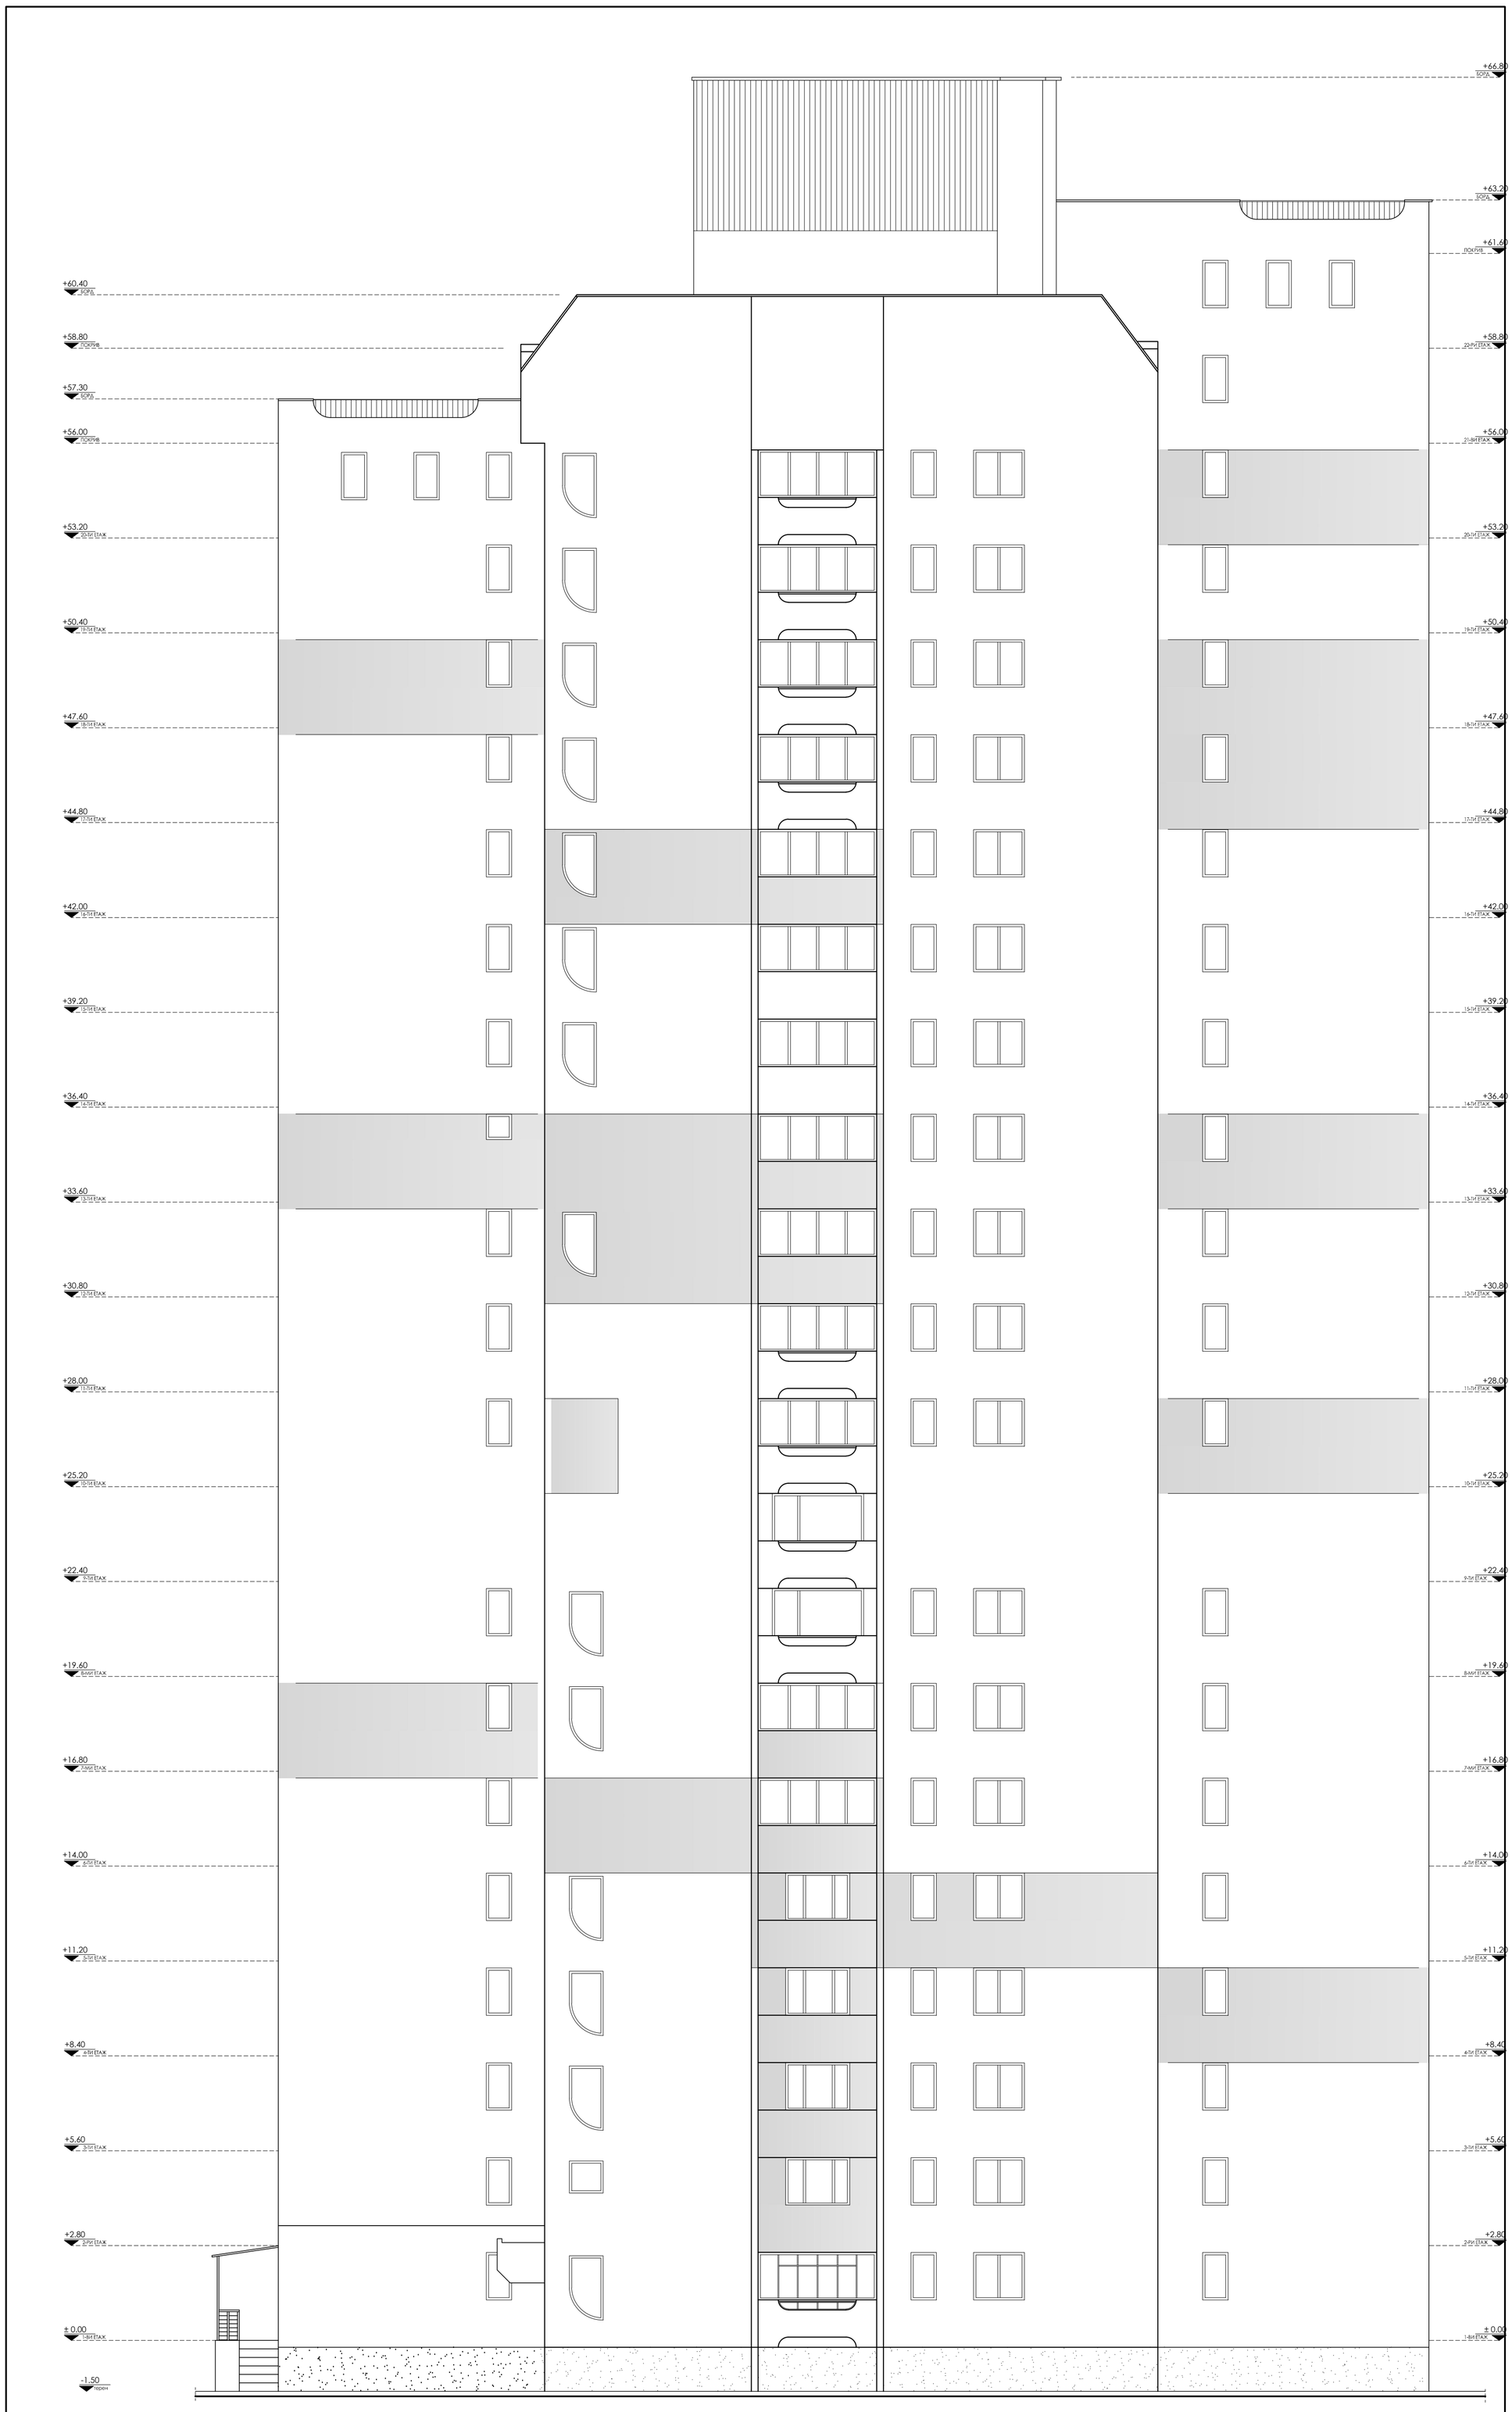

"СОФИНВЕСТ" ЕООД	ВЪЗЛОЖИТЕЛ:	СТОЛИЧНА ОБЩИНА		ЧАСТ: АРХ.
	ОБЕКТ:	"Район Младост, жк. Младост-2, бл.213, гр. София"		ФАЗА: ТП
	ЧЕРТЕЖ:	Фасада север	чертеж №: 28	М 1:100
	АРХ.		ЕЛ	
	ИЗЧЕРТ.	карх. Дарко Миланов	ВиК	
	КОНСТР.		ОиВ	
	ПБЗ		ГЕОД.	
	ПБ			2016 г.