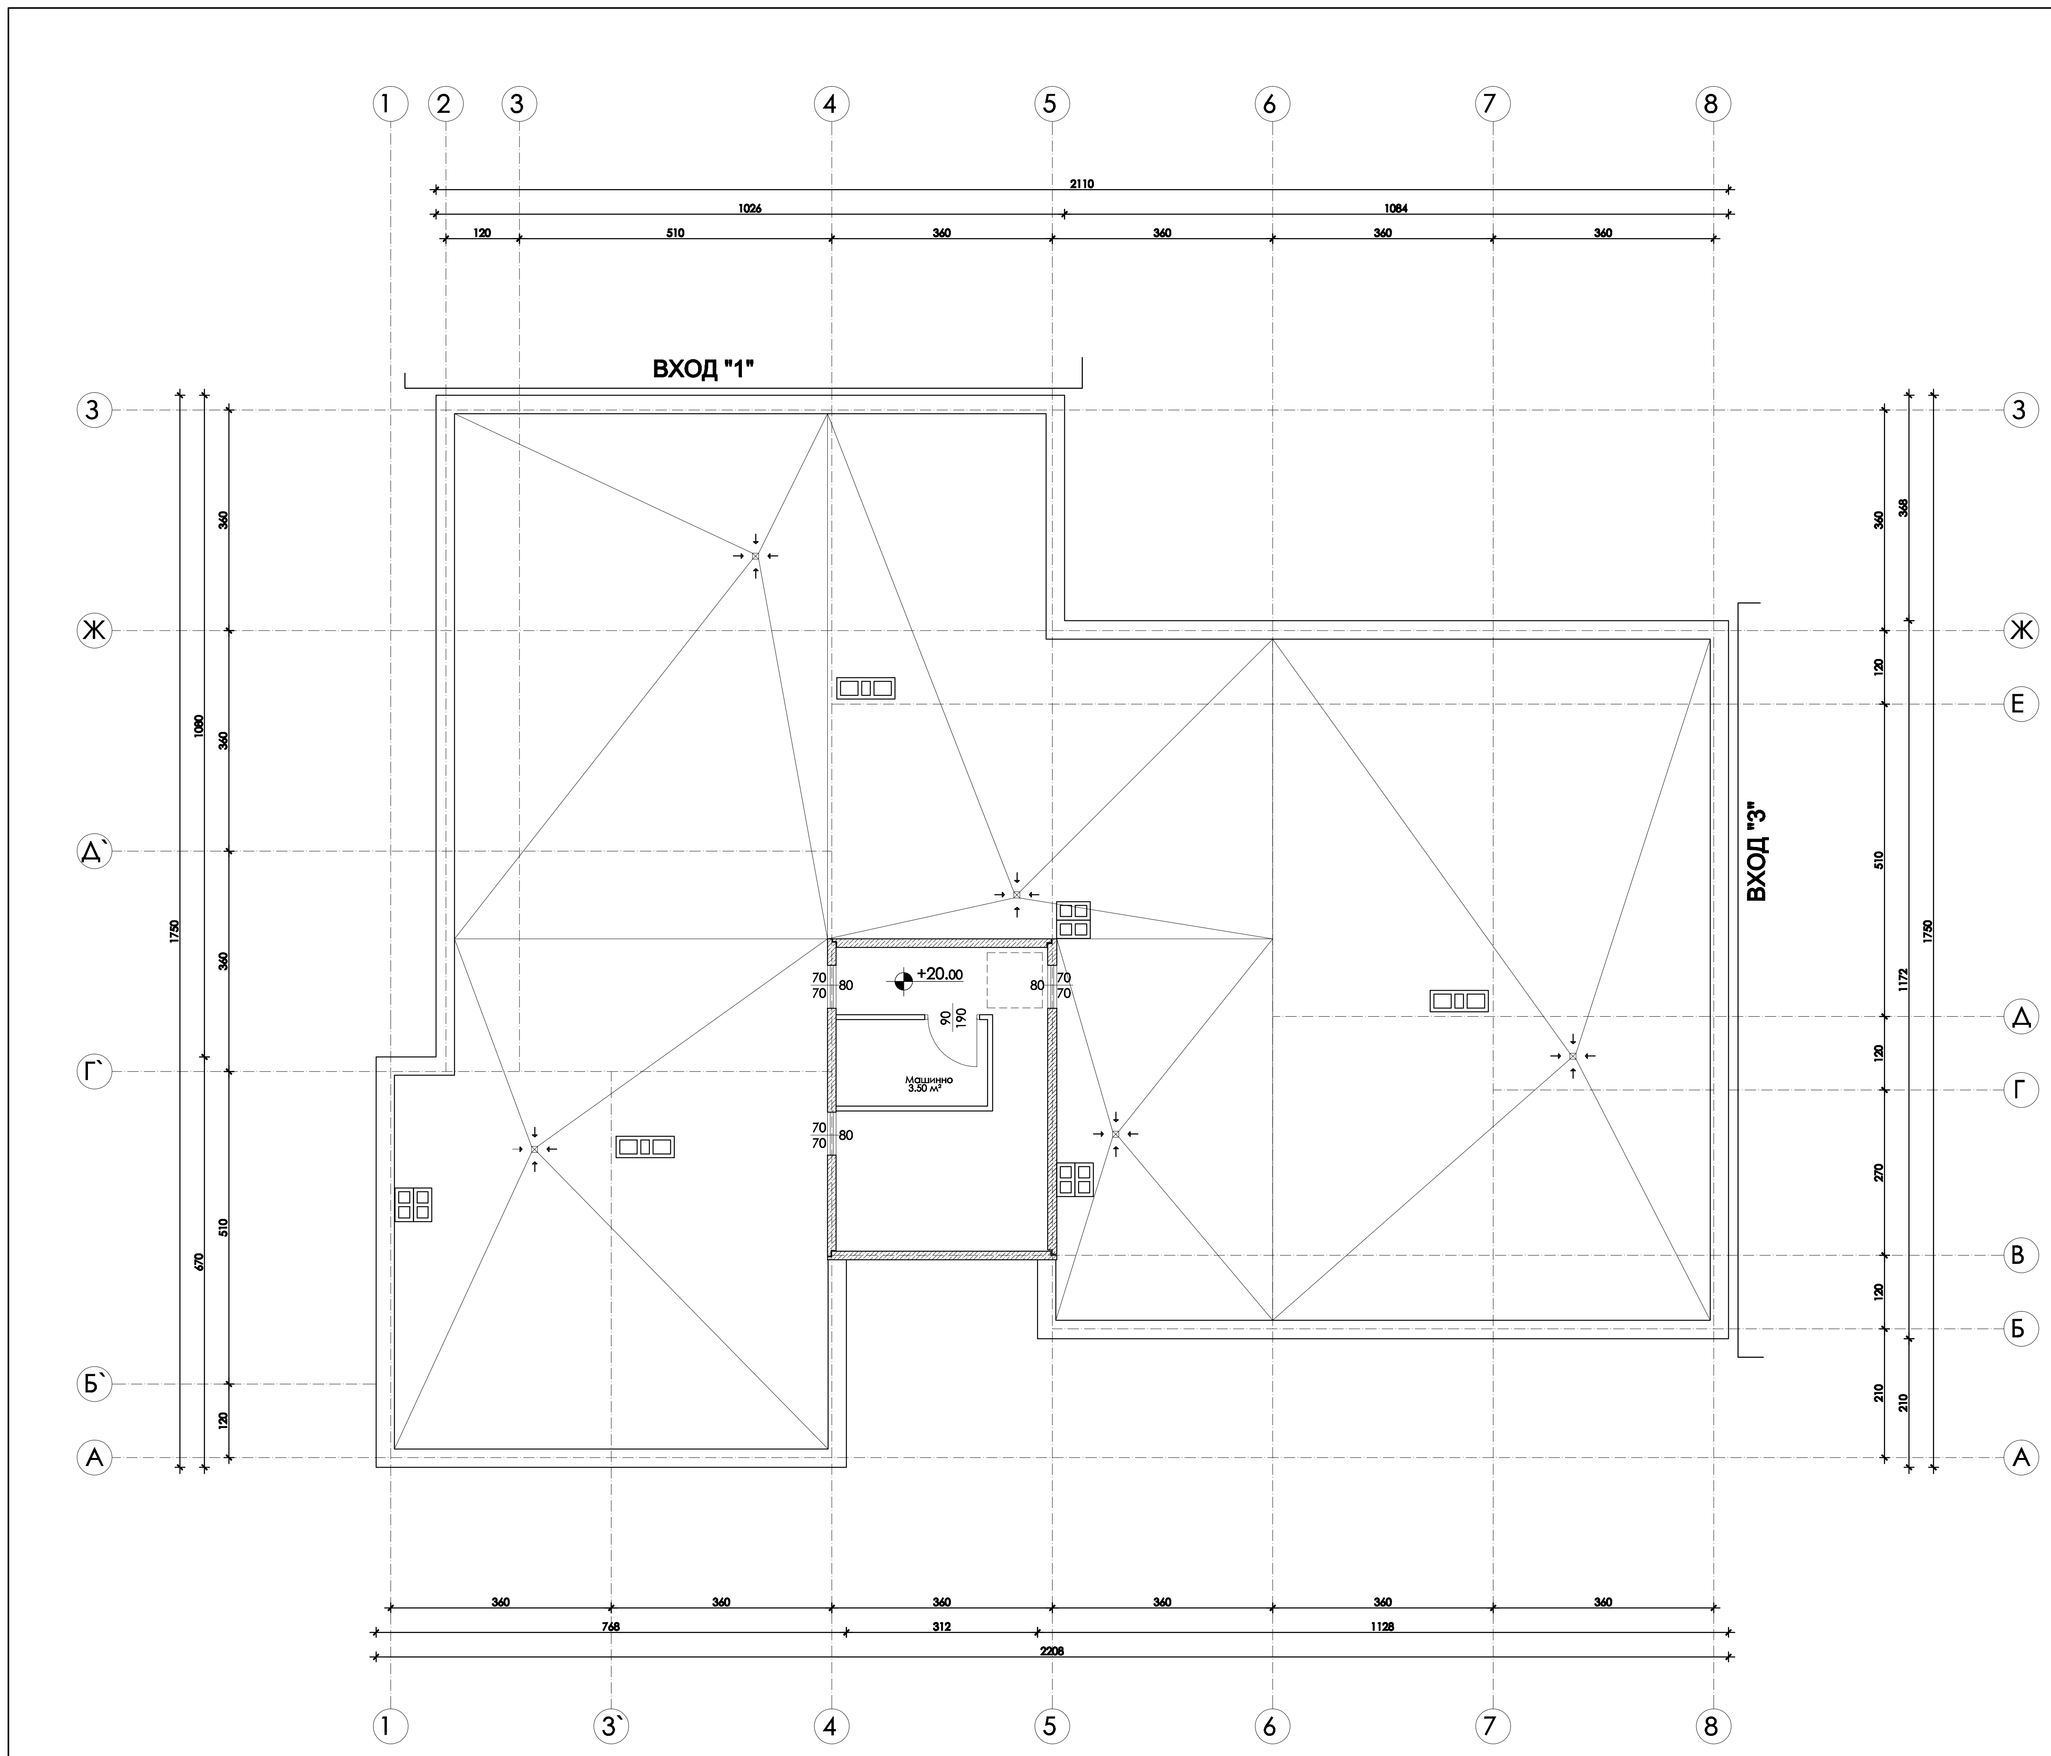

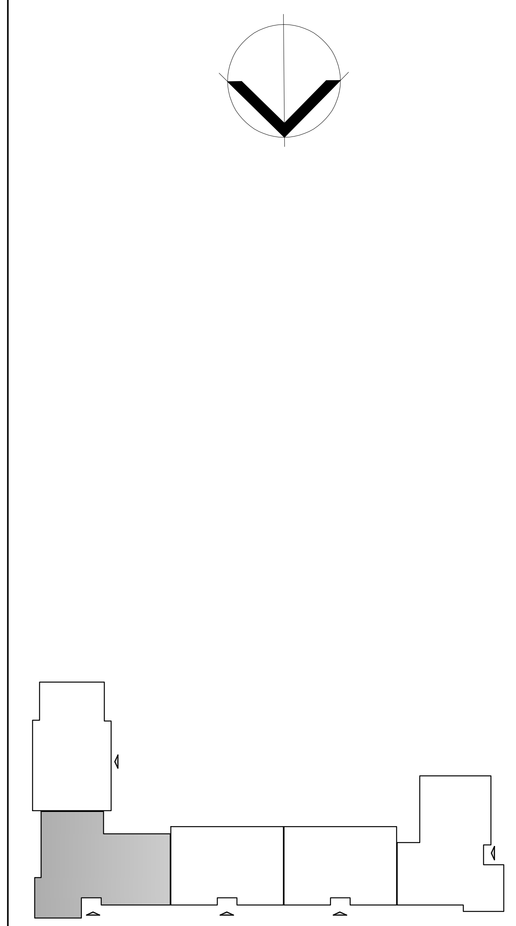

- Премахната стена
- Нова стена
- Съществуващо обзавеждане
- Премахнато обзавеждане

1 - ПВЦ дограма
2 - Дървена дограма
3 - Остакляване с метални профили
4 - Алуминиева дограма

8 - Стб. вътрешна стена
14 - Стб. вътрешна стена (панел)
20 - Стб.фасадна стена (панел)
26 - Стб.калканна стена (панел)

"СОФИНВЕСТ" ЕООД	ВЪЗЛОЖИТЕЛ:	СТОЛИЧНА ОБЩИНА		ЧАСТ: АРХ.
	ОБЕКТ:	" Район Младост, жк. Младост-4, гр. София бл.451"		ФАЗА: ТП
	ЧЕРТЕЖ:	План покрив	чертеж №:17	М 1:50
	АРХ.		ЕЛ	
	ИЗ-ЧЕРТ.	к.арх. Дарко Миланов	ВиК	
	КОНСТР.		СиВ	
	ПБЗ		ГЕОД.	
	ПБ			2016 г.