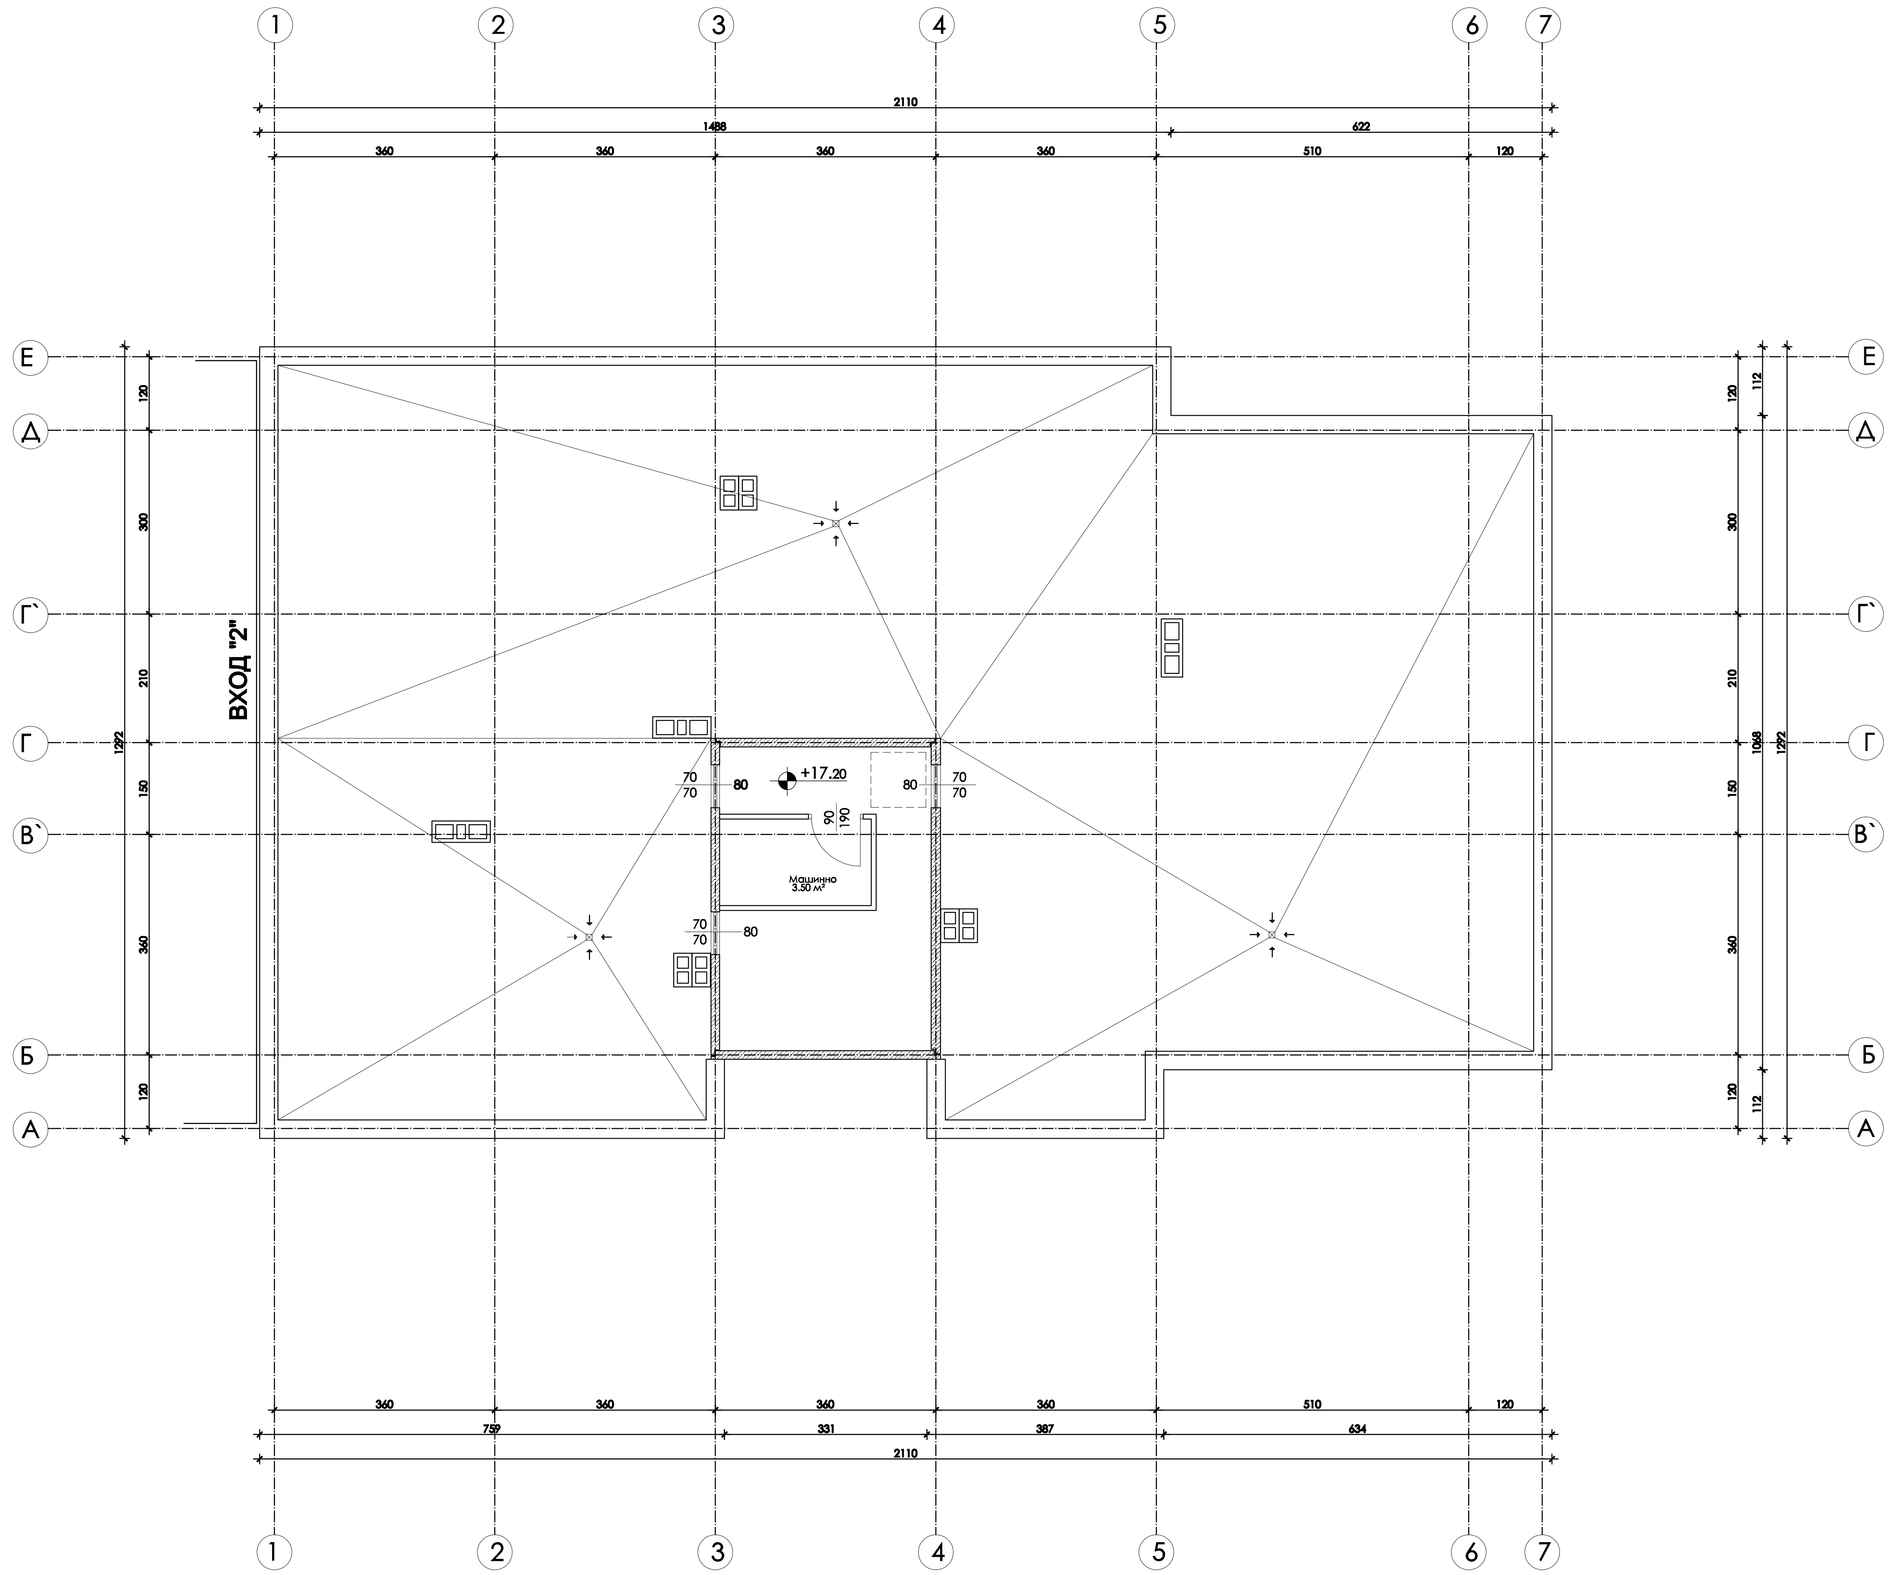

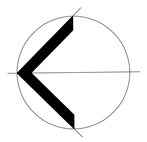

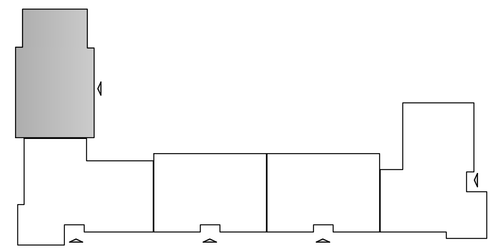

- Премахната стена
- Нова стена
- Съществуващо обзавеждане
- Премахнато обзавеждане

1 - ПВЦ дограма
2 - Дървена дограма
3 - Остъкляване с метални профили
4 - Алуминиева дограма

8 - **Стб. вътрешна стена**
14 - Стб. вътрешна стена (панел)
20 - **Стб.фасадна стена (панел)**
25 - **Стб.калканна стена (панел)**

"СОФИНВЕСТ ЕООД"	ВЪЗЛОЖИТЕЛ:	СТОЛИЧНА ОБЩИНА			ЧАСТ: АРХ.
	ОБЕКТ:	" Район Младост, жк. Младост-4, гр. София бл.451"			ФАЗА: ТП
	ЧЕРТЕЖ:	План покрив		чертеж №:8	М 1:50
	АРХ.			ЕЛ	
	ИНЖЕРТ.	к.арх. Дарко Минчев		ВиК	
	КОНСТР.			ОиВ	
	ПБЗ			ГВОД.	
	ПБ				2016 г.