

1. **Обект:** ИЗМЕНЕНИЕ НА ПЛАН ЗА РЕГУЛАЦИЯ И ЗАСТРОЯВАНЕ на УПИ I-734 "за общ. ползване" и УПИ II-6029 "за техническа инфраструктура" за нови УПИ I-734 "за общ. обслужване" и УПИ II-6123, 6133 "за ОО и търговия", кв.ЗВ, м. "Младост 3", район "Младост", СО

**Фаза:** ППТ-ИПТЗ **Мащаб:** 1:1000  
**Коод. система:** БГС 2005, Височинна система Балтийска

2. **Проектант:**

3. **Учл. служб.:** Подпис:


**Дата:** 04.2023г. **Чертеж №:** 02

4. **Ревизии:** Основание

01  
02  
03

5. **Одобряващи и съгласуващи органи:**

6. **Инвентарен номер:** QR код

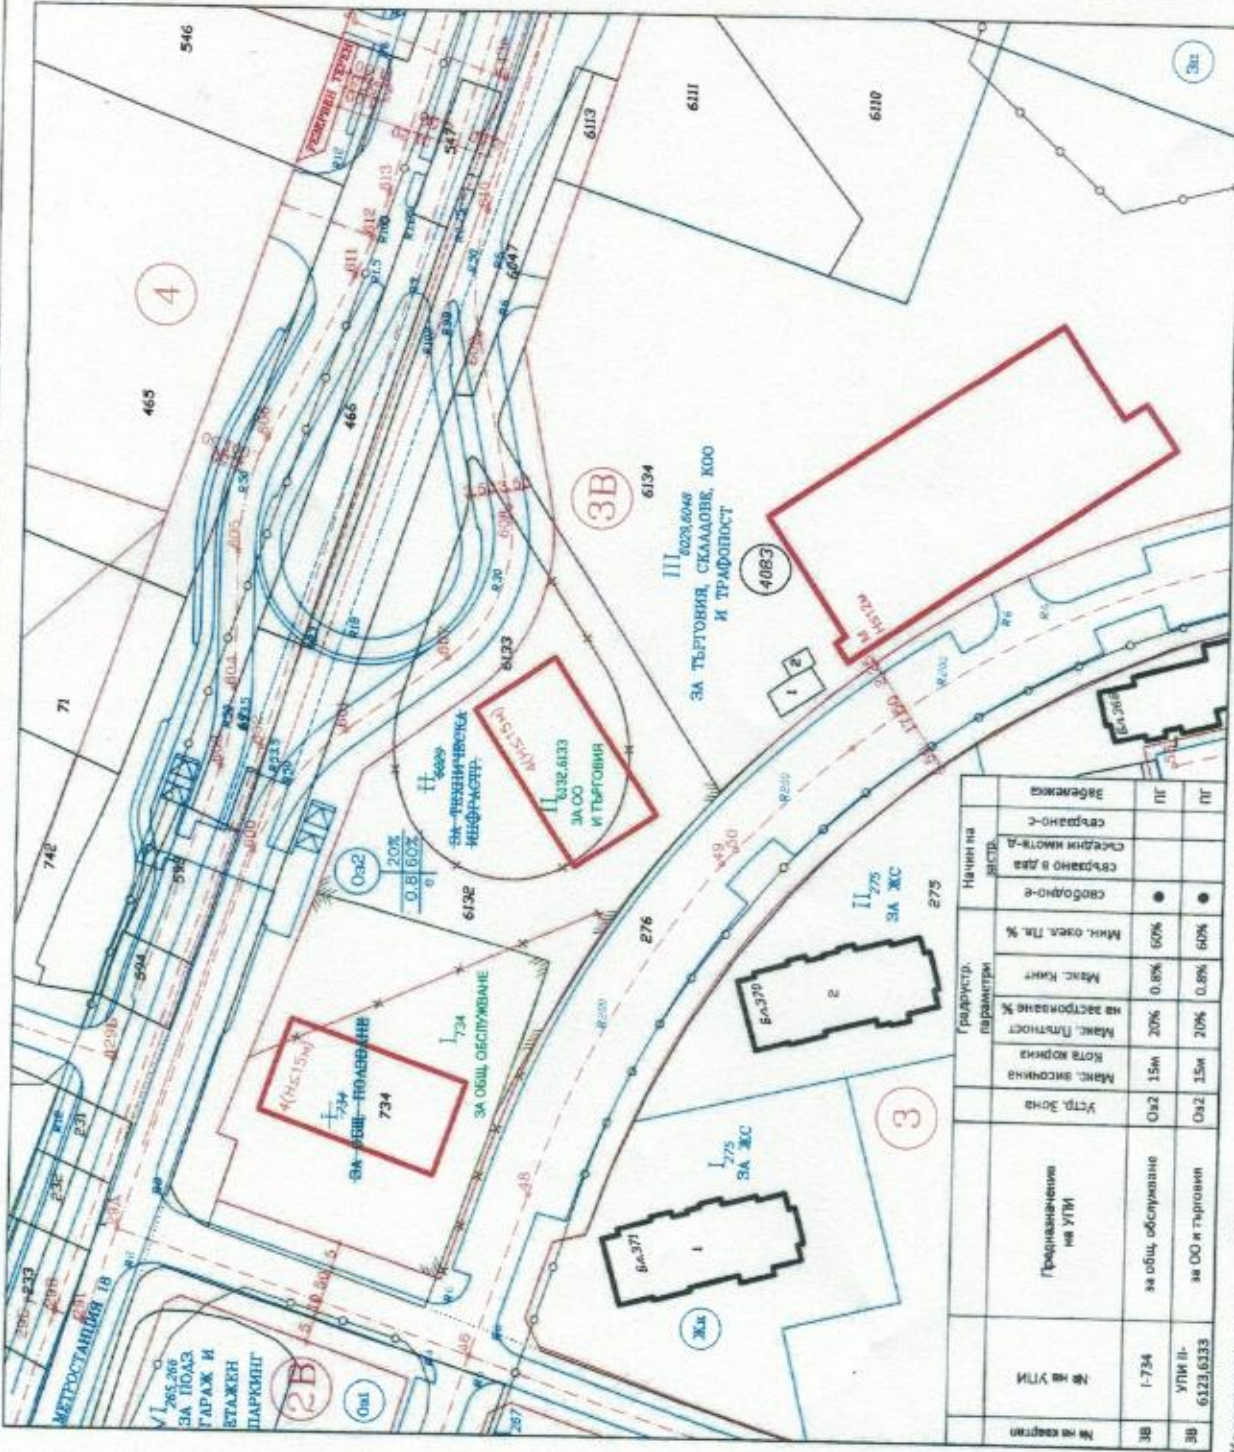

№ на картата	№ на УПИ	Предназначение на УПИ	Градостр. параметри	Начин на изстр.
ЗВ	I-734	за общ. обслужване	Макс. Контр. на застрояване % Макс. Плътност Кота корниз Макс. височина	свободно-свободно в два сечения
			Мин. оск. пл. % 0.8% 20% 15м	● ● ●
ЗВ	УПИ II-6123, 6133	за ОО и търговия	0.8% 20% 15м	● ● ●

Кадатрална карта, одобрена със Заповед РД-18-15 от 06.03.2009 г. на изпълнителния директор на АГКК; ДЕЙСТВАЩ ПЛАН ЗА РЕГУЛАЦИЯ И ЗАСТРОЯВАНЕ, ОДОБРЕН С РЕШЕНИЕ №548 ПО ПРОТОКОЛ №45 ОТ 29.07.2009Г. НА СОС; ЗАПОВЕД №РД-09-50-1621/22.12.2011Г. НА ГЛАВНИЯ АРХИТЕКТ НА СОФИЯ; РЕШЕНИЕ №819 ОТ 06.12.2018Г. НА СОС

ИЗМЕНЕНИЕ НА ПЛАН ЗА РЕГУЛАЦИЯ И ЗАСТРОЯВАНЕ