

1. Объект: **ИЗМЕНЕНИЕ НА ПЛАН ЗА РЕГУЛАЦИЯ И ЗАСТРОЯВАНЕ**

на УПИ I-734 "за общ. ползване" и УПИ II-6029 "за техническа инфраструктура" за площ УПИ I-734 "за общ. обслужване" и УПИ II-6123,6133 "за ОО и търговия" кв.3Б, м. "Младост 3", район "Младост", СО

Мащаб: 1:1000
 Координатна система: ВГС 2005, Высотна система Балтийска

2. Проектант:


3. Съгласували:

4. Дата: 04.2023г. Чертеж №: 02

4. Революция Основание
 01
 02
 03

5. Юрисдикция и съгласувачи органи:

6. Инвентарен номер/QR код

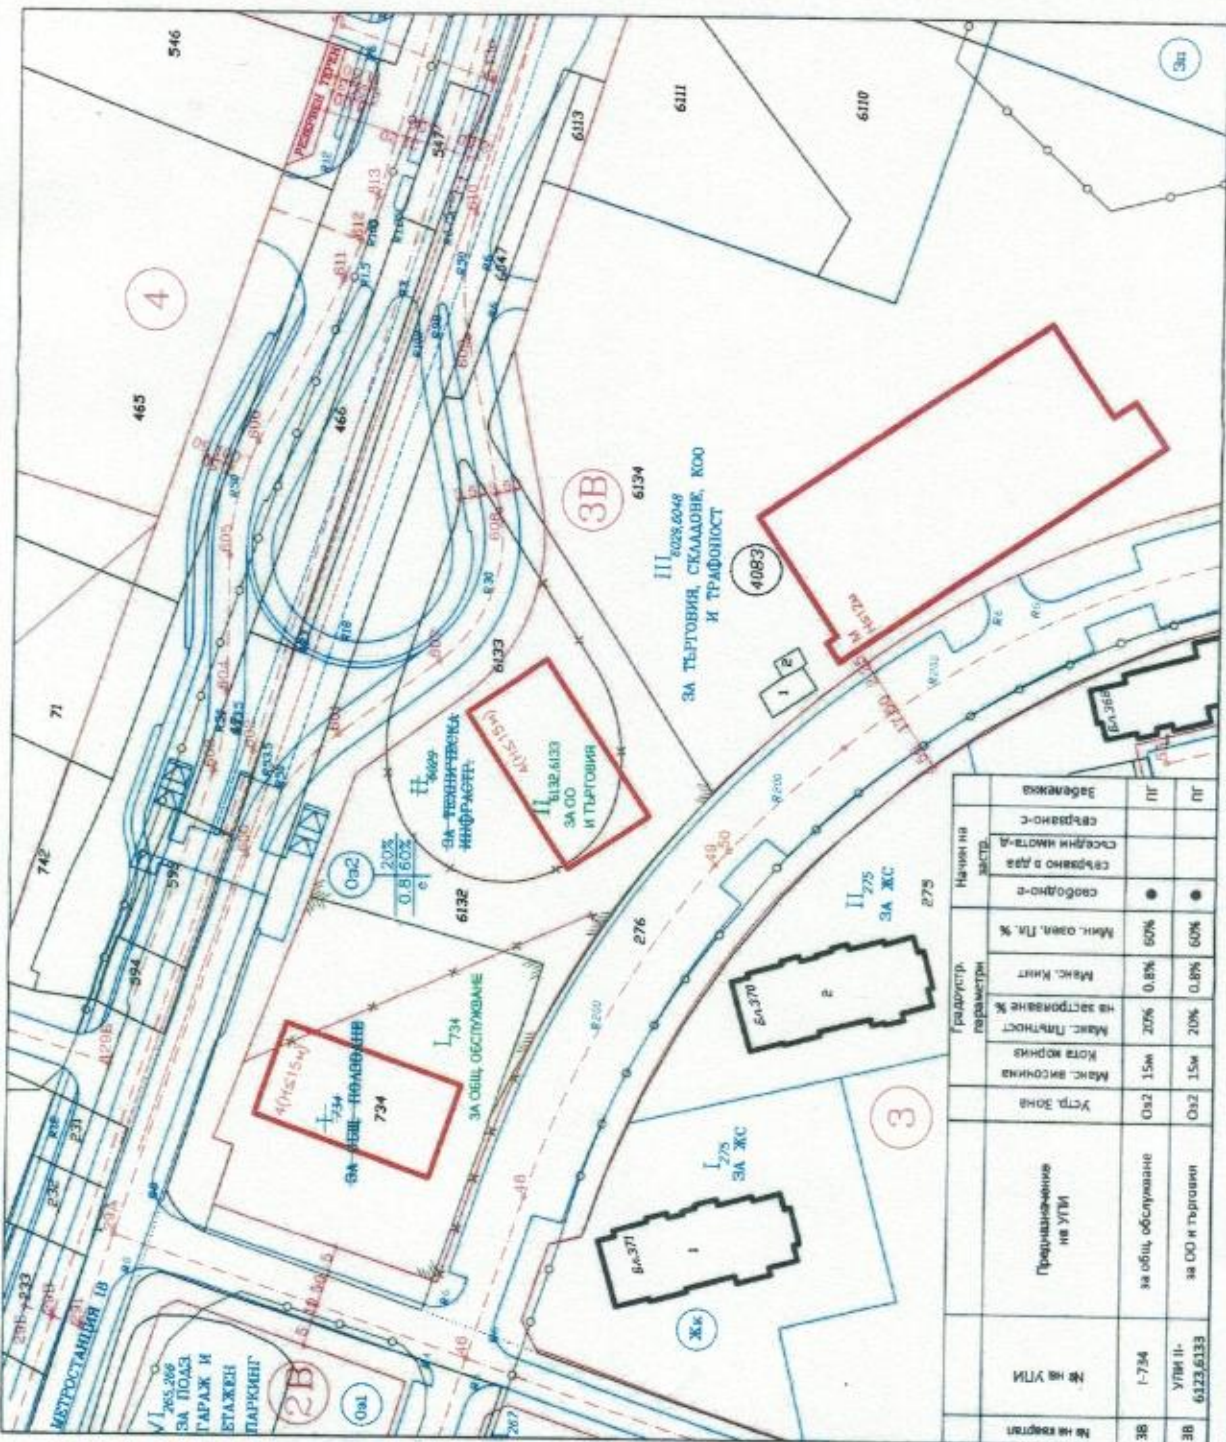

№ на УПИ	Предназначение на УПИ	Устр. Зона	Градостр. параметри		Начен на настр.		
			Макс. височина	Макс. плътност на застрояване %	свободно-с	свързано-с	
3Б I-734	за общ. обслужване	Ох2 15м	20%	0.8%	60%	●	ПГ
3В УПИ II-6123,6133	за ОО и търговия	Ох2 15м	20%	0.8%	60%	●	ПГ

Кадастрална карта, одобрена със Заповед РД-18-15 от 06.03.2009 г. на изпълнителния директор на АГКК;
 ДЕЙСТВАЩ ПЛАН ЗА РЕГУЛАЦИЯ И ЗАСТРОЯВАНЕ, ОДОБРЕН С РЕШЕНИЕ №548 ПО ПРОТОКОЛ №45 ОТ 29.07.2009Г. НА СОС;
 ЗАПОВЕД НРД-09-50-162.1/22.12.2011Г. НА ГЛАВНИЯ АРХИТЕКТ НА СОФИЯ; РЕШЕНИЕ №819 ОТ 06.12.2018Г. НА СОС
 ИЗМЕНЕНИЕ НА ПЛАН ЗА РЕГУЛАЦИЯ И ЗАСТРОЯВАНЕ