


ПУП-ИПР НА УПИ V-119,120 "ЗА АВТОМИВКА И АВТОСЕРВИЗ" И УПИ VI-117 "ЗА ОБЩ. ОБСЛУЖВАНЕ", ОБРАЗУВАНЕ НА НОВ УПИ V-119,120,602 "ЗА ЖС, ПГ И ТП" И НОВ УПИ VI-119,120,602 "ЗА ЖС, ПГ И ТП" И СЪЗДАВАНЕ НА СЕРВИТУТ НА СЪЩЕСТВУВАЩ ВОДОПРОВОД С Ф 900ММ В УПИ V-119,120 "ЗА ЖС, ПГ И ТП" И УПИ VI-602 "ЗА ЖС, ПГ И ТП", КВ.29, М. "М. МЛАДОСТ 4", РАЙОН МЛАДОСТ, СО

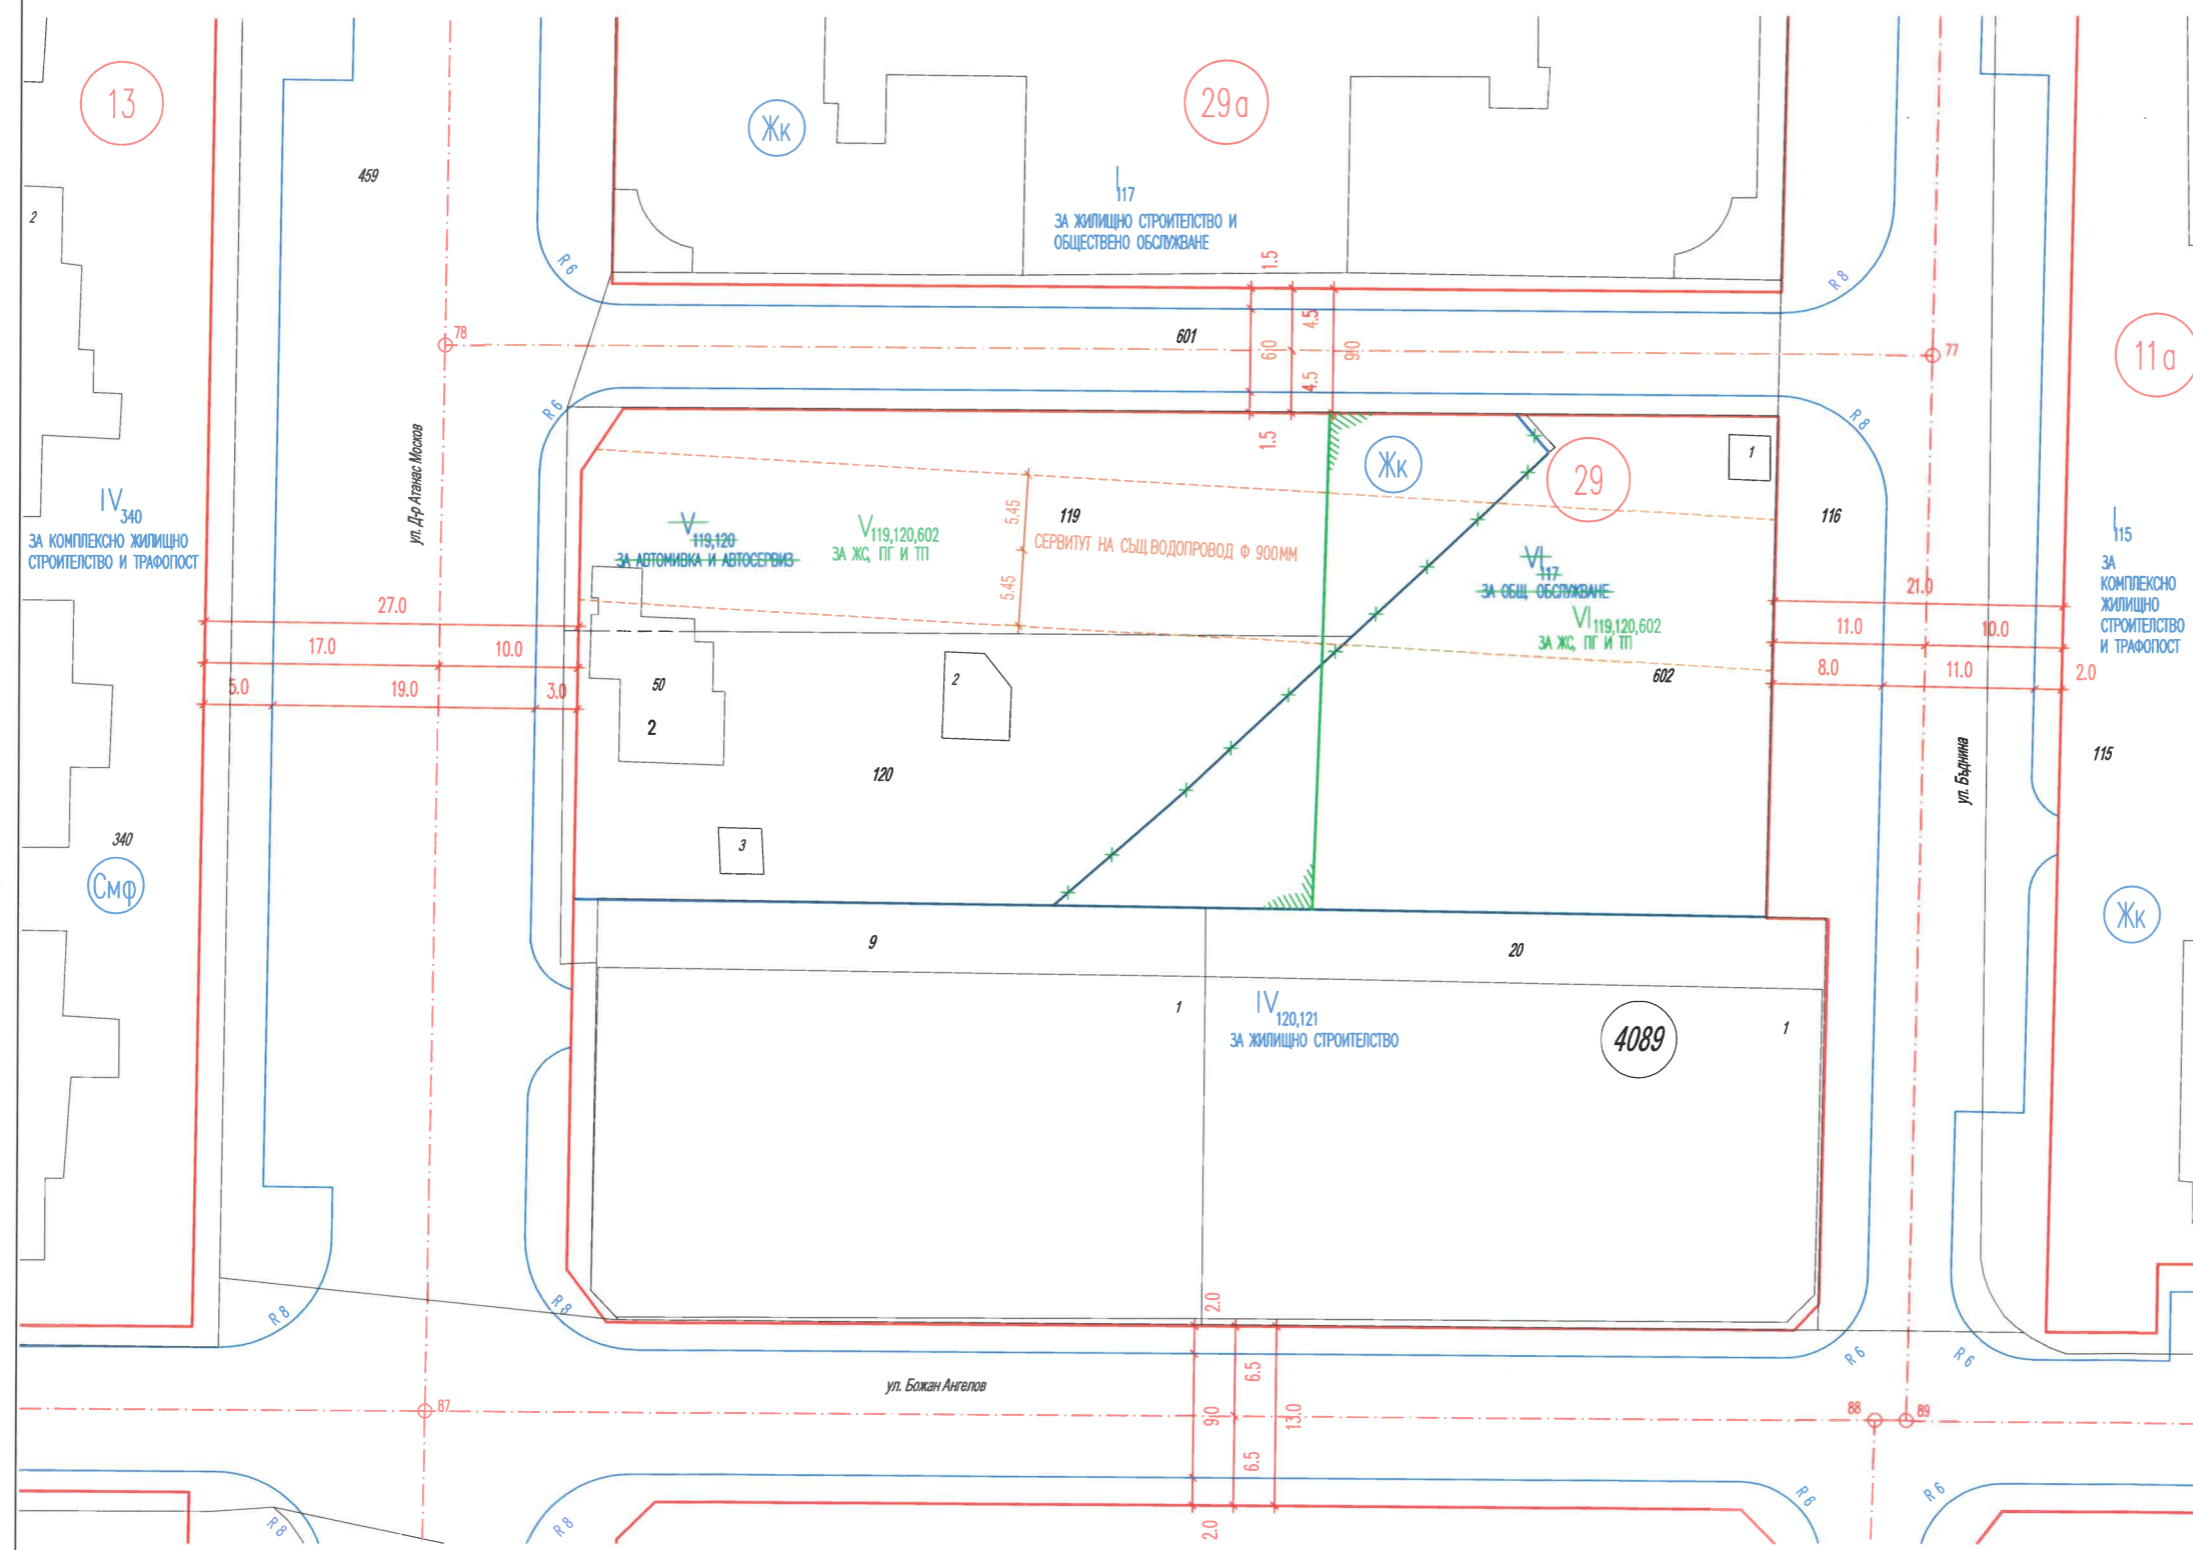

1 Обект:
 ПУП-ИПРЗ НА УПИ V-119,120 "ЗА АВТОМИВКА И АВТОСЕРВИЗ" И УПИ VI-117 "ЗА ОБЩ. ОБСЛУЖВАНЕ", ОБРАЗУВАНЕ НА НОВ УПИ V-119,120,602 "ЗА ЖС, ПГ И ТП" И НОВ УПИ VI-119,120,602 "ЗА ЖС, ПГ И ТП" И СЪЗДАВАНЕ НА СЕРВИТУТ НА СЪЩЕСТВУВАЩ ВОДОПРОВОД С Ф 900ММ В УПИ V-119,120 "ЗА ЖС, ПГ И ТП" И УПИ VI-602 "ЗА ЖС, ПГ И ТП", КВ.29, М. "М. МЛАДОСТ 4", РАЙОН МЛАДОСТ, СТОЛИЧНА ОБЩИНА

Фаза: ПП Мащаб: 1:500
 Коорд. система БГС 2005, Височинна система Балтийска

2 Проектант: инж. Делчо Камарски

ПЪЛНА ПРОЕКТАНТСКА ПРАВОСПОСОБНОСТ
 Регистрационен № 42953

Секция: ГПГ ЧНЖ ДЕЛЧО КАМАРСКИ

Части на проекта: по удостоверение за ППТ

Подпис: _____
 _____ АЛМ С ВАЛИДНО УДОСТОВЕРЕНИЕ ЗА ППТ

3 Съгласували: Подпис:
 арх. Цветан Петров

Дата: 04.2023 Чертеж №: 01/02

4	Ревизия	Основание
01		
02		
03		

5 Одобряващи и съгласуващи органи:

6 Инвентарен номер/QR код

Действащият регулационен и застроителен план за територията е одобрен с Решение № 552/29.07.2009г. на СОС;
 Действащата кадастрална карта за територията е одобрена със Заповед № РД-18-15 от 06.03.2009г. на Изпълнителния директор на АГКК.

Проектът за ПУП-ИПРЗ е изработен на основание Заповед САГ23-ПА53-66/15.02.2023г от Главния Архитект на Столична община.