

**ПРОЕКТ ЗА ПОДРОБЕН УСТРОЙСТВЕН ПЛАН -
ИЗМЕНЕНИЕ НА ПЛАН ЗА РЕГУЛАЦИЯ И ЗАСТРОЯВАНЕ**


ИЗМЕНЕНИЕ НА ПЛАН ЗА РЕГУЛАЦИЯ

за промяна предназначение на УПИ II-"за КОО", кв.3а, м."Младост 1", Столична община - район "Младост" в

УПИ VIII-76-"за жилищно строителство",

ИЗМЕНЕНИЕ НА ПЛАН ЗА ЗАСТРОЯВАНЕ

на УПИ VIII-76-"за жилищно строителство", кв.3а, м."Младост 1", Столична община - район "Младост"

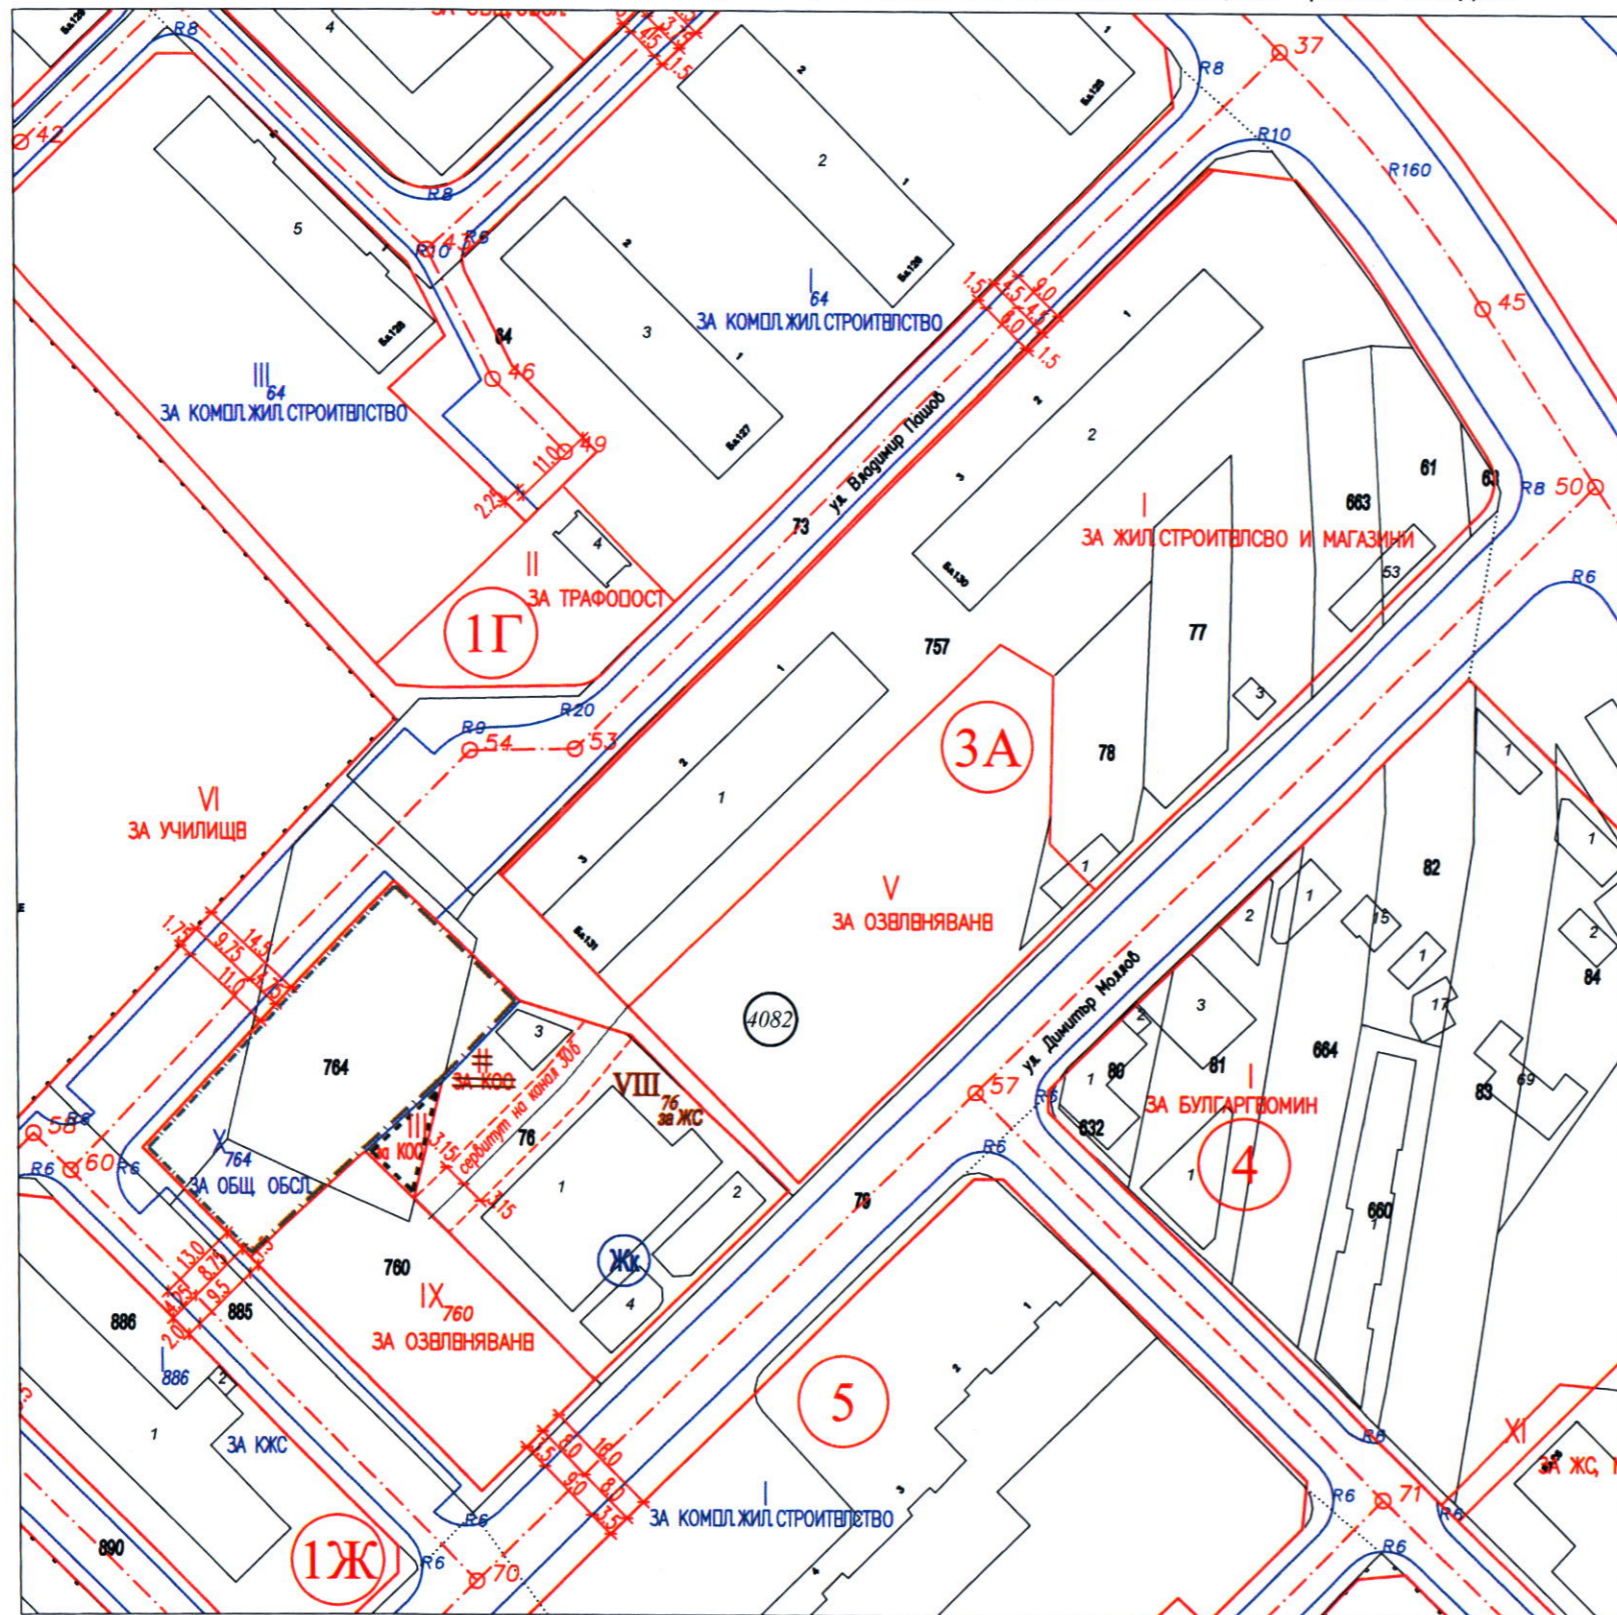

ЗРКП на м. "ж.к.Младост 1", одобрен със заповед № РД-50-09-224/25.05.1988г.,
ЧИРП за кв.3а, одобрено със заповед № РД-09-50-382/28.06.1999г.
ПРЗ м. "Младост 1", одобрен с Решение № 551 по Протокол № 45/29.07.2009г. на СОС.
Решение 717 по Протокол 42/28.10.2021 г. от СОС.

ПИ с идентификатор 68134.4082.76 по кадастрална карта, одобрена със Заповед №
РД-18-15/06.03.2009г. на изпълнителния директор на АГКК

Легенда

--- Одобрено със Заповед РД-09-50-382/28.06.1999 г.
от Главен архитект на София

--- ПУП одобрен с Решение 551 по Протокол 45/29.07.2009 г.
от Столичен общински съвет - не влязъл в сила

ПРОЕКТ				
за ПОДРОБЕН УСТРОЙСТВЕН ПЛАН				
ОБЕКТ				
УПИ II-"за КОО", кв.3а, м."Младост 1", Столична община - район "Младост"				
ЧЕРТЕЖ				
ИЗМЕНЕНИЕ НА ПЛАН ЗА РЕГУЛАЦИЯ				
ИЗГОТВИЛ:				
		КАМАРА НА ИНЖЕНЕРИТЕ В ИНВЕСТИЦИОННОТО ПРОЕКТИРАНЕ ПЪЛНА ПРОЕКТАНТСКА ПРАВОСПОСОБНОСТ Регистрационен № .94 ИЛИЯ ПЕТРОВА Подпис _____ ВАЖИ С ВЪЗДИШНО УДОСТОВЕРЕНИЕ ЗА ПЪЛНАТА ГОДИНА		
ФАЗА	МАЩАБ	ФОРМАТ	ЛИСТ №	ДАТА
О.П.	1:1000	А3	1/2	2023 г.

