



# ИЗМЕНЕНИЕ ПЛАНА ЗА РЕГУЛАЦИЯ М 1:1000

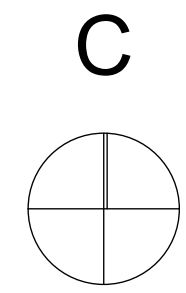

ПОЗЕМЛЕН ИМОТ	ЗА УЛИЦА	УПИ
ПИ5907=645м2	от ПИ5907=63м2	XIV <sub>4084.5907</sub> =597 м2
ПИ5908=651м2	от ПИ5908=61м2	XIII <sub>4084.5908</sub> =590 м2
ПИ5909=434м2	от ПИ5909=38м2	XII <sub>4084.5909</sub> =793 м2
ПИ5914=434м2	от ПИ5914=37м2	4084.5914
ПИ5910=434м2	от ПИ5910=36м2	XI <sub>4084.5910</sub> =1207 м2
ПИ5911=877м2	от ПИ5911=62м2	4084.5911
ПИ5912=889м2	от ПИ5912=47м2	X <sub>4084.5912</sub> =829 м2
ПИ5913=916м2	от ПИ5913=42м2	IX <sub>4084.5913</sub> =851 м2
ПИ6035=1864м2	от ПИ6035=285м2	VIII <sub>4084.6035</sub> =1438 м2

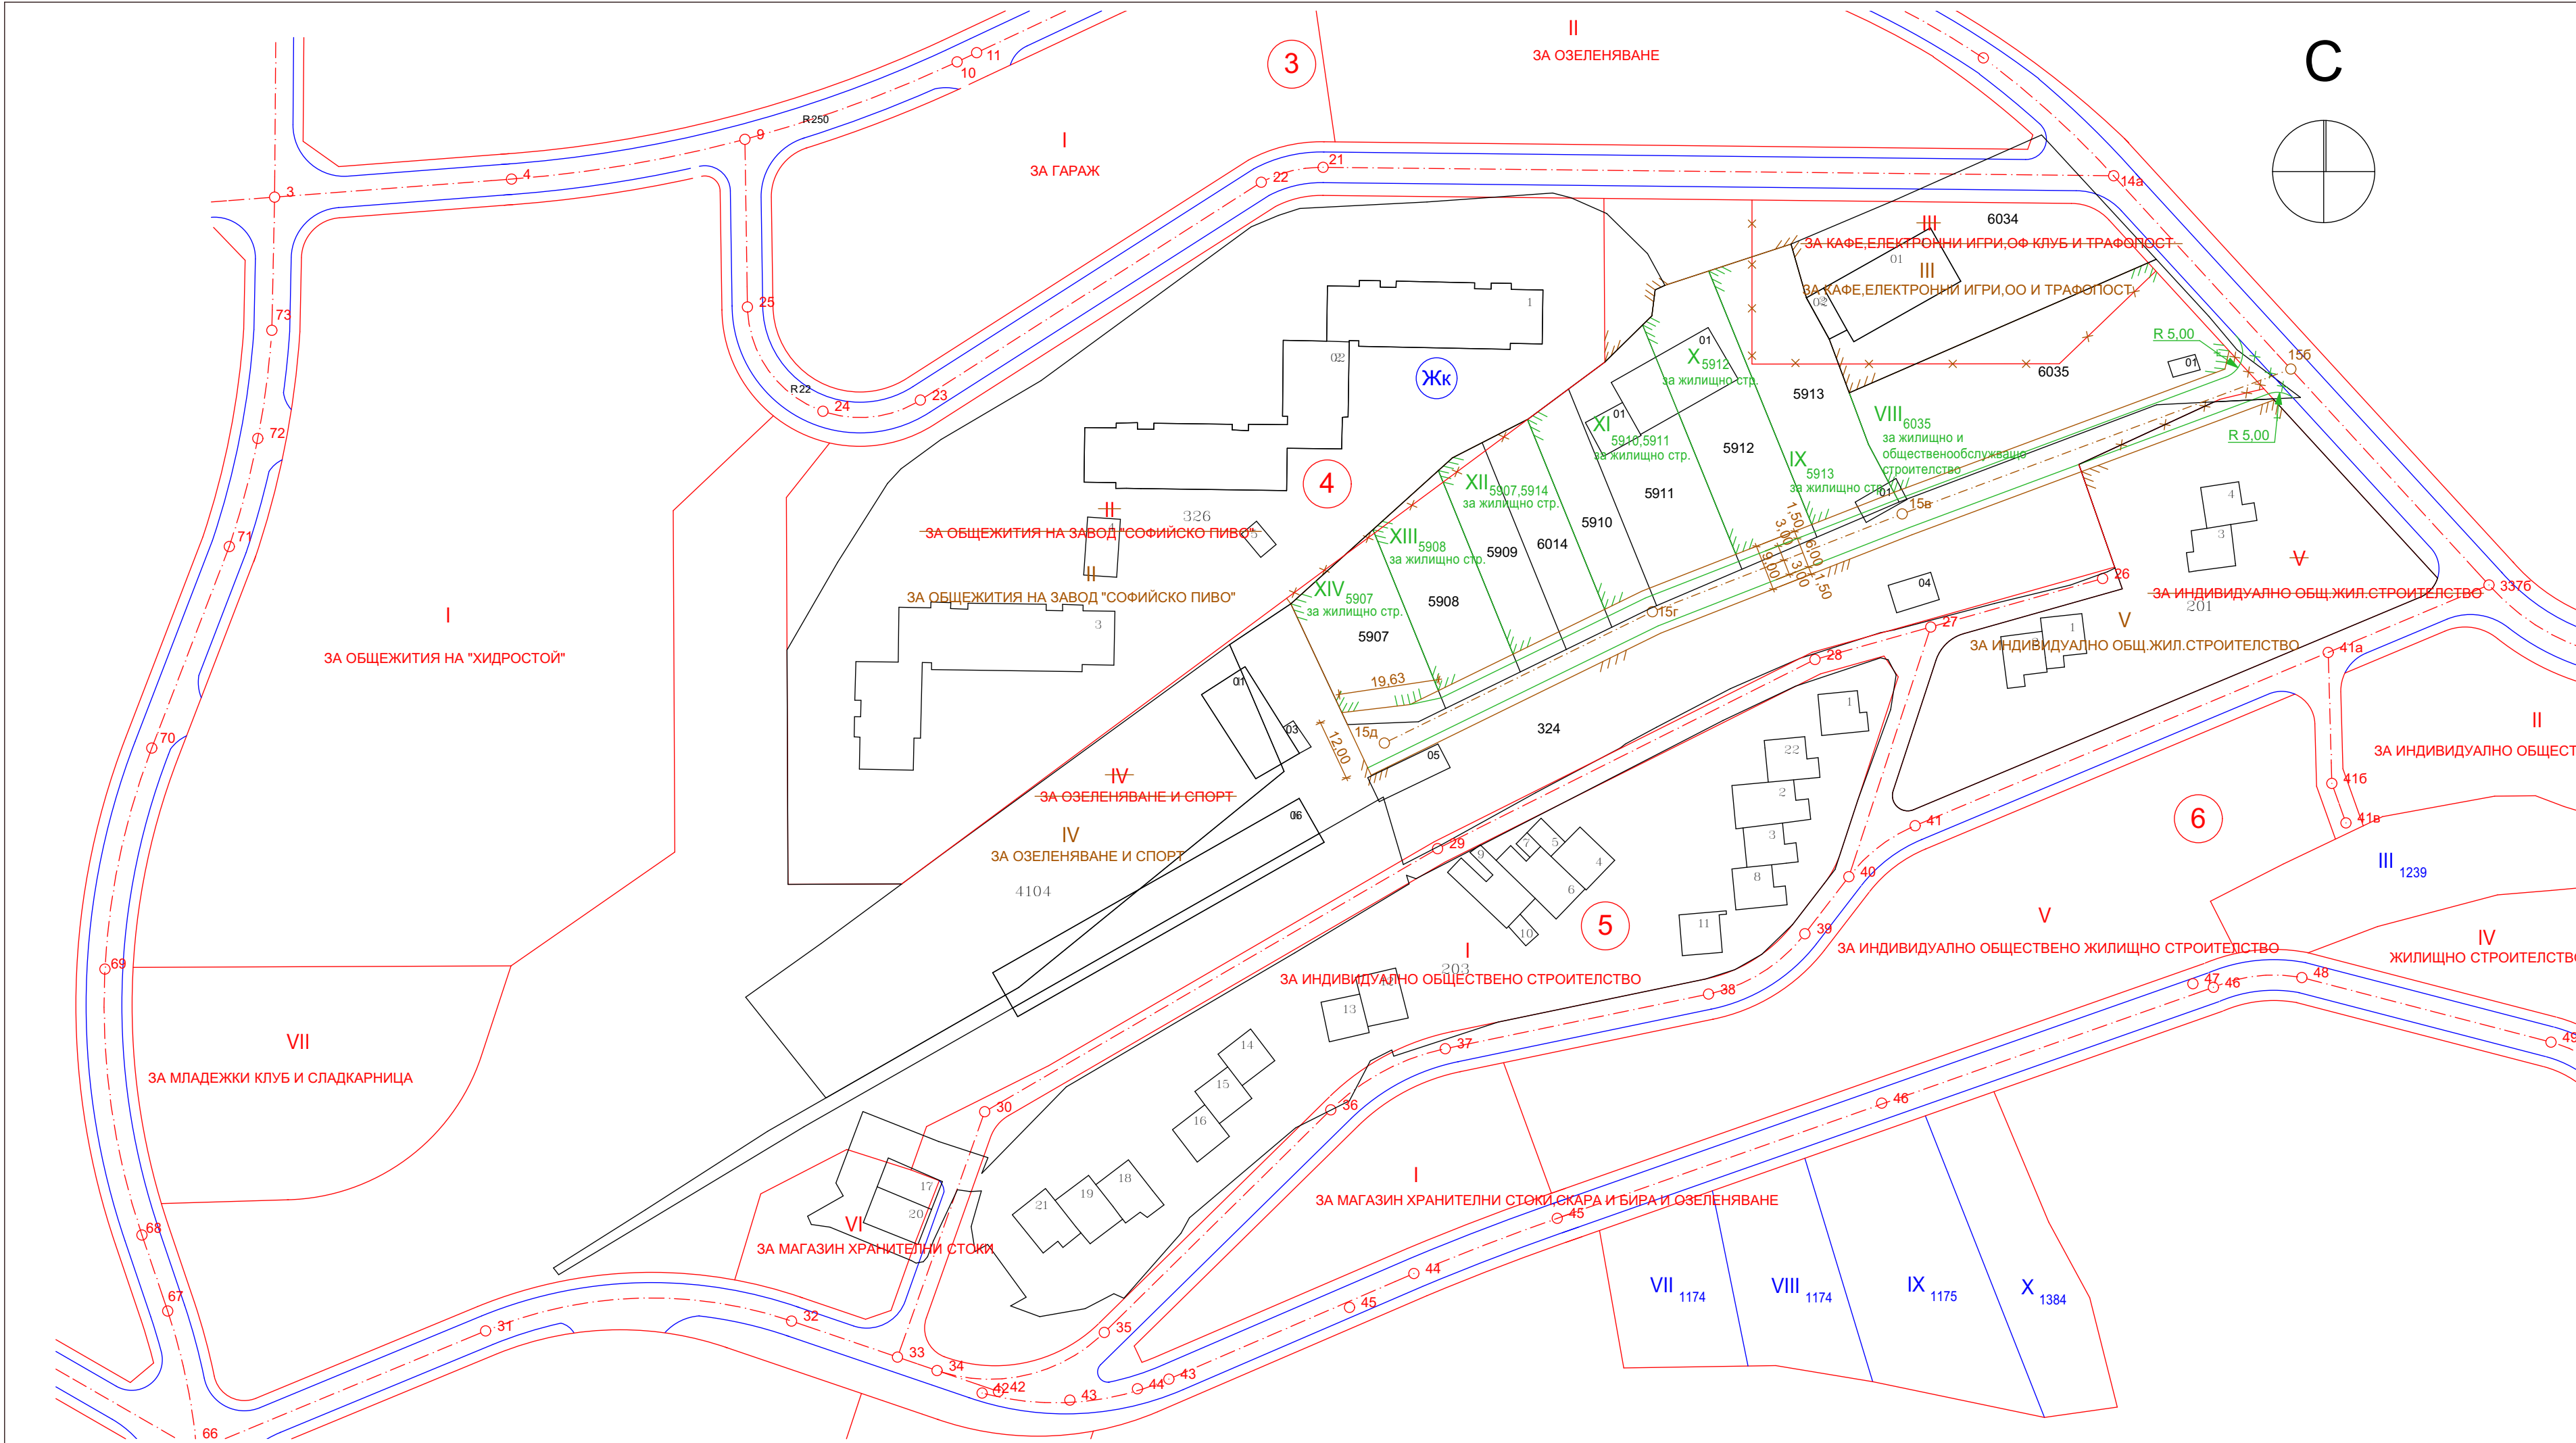

## " ИНВЕСТИЦИИ + " - СОФИЯ

Дата	05.2015 г.	Машаб	1 : 1000	Лист	2
------	------------	-------	----------	------	---

<b>Обект</b>	ПУП - ИПРЗ за УПИ II, III, IV, V, кв. 4, м."Горубляне 2" р-н Младост, гр. София				
<b>Архитектура</b>	арх.И.Баров				
<b>Геодезия</b>	инж.К.Шаламанов				
<b>В и К</b>	инж.Г.Йорданова				
<b>Електро</b>	инж.К.Желева				
<b>Зелени системи</b>	инж.А.Такова				
<b>ВЪЗЛОЖИТЕЛ</b>	Емилия Венкова Апостолова Стефан Здравков Велев Мария Иванова Лакова Илиана Илиева Филипова Димитър Илиев Велев Николина Иванова Велева Василка Манолева Велева Ангелина Стойкова Велева Венета Венкова Божева Виолета Иванова Дедикова Ели Стефанова Герзилова Елка Крумова Димитрова Стефан Иванов Димитров Ивайло Иванов Димитрова Николай Милков Михов				

<b>Част</b>	Арх. и Геод.	<b>Съдържание :</b> ПУП - изменение на ПР
<b>Фаза</b>	ПУП	