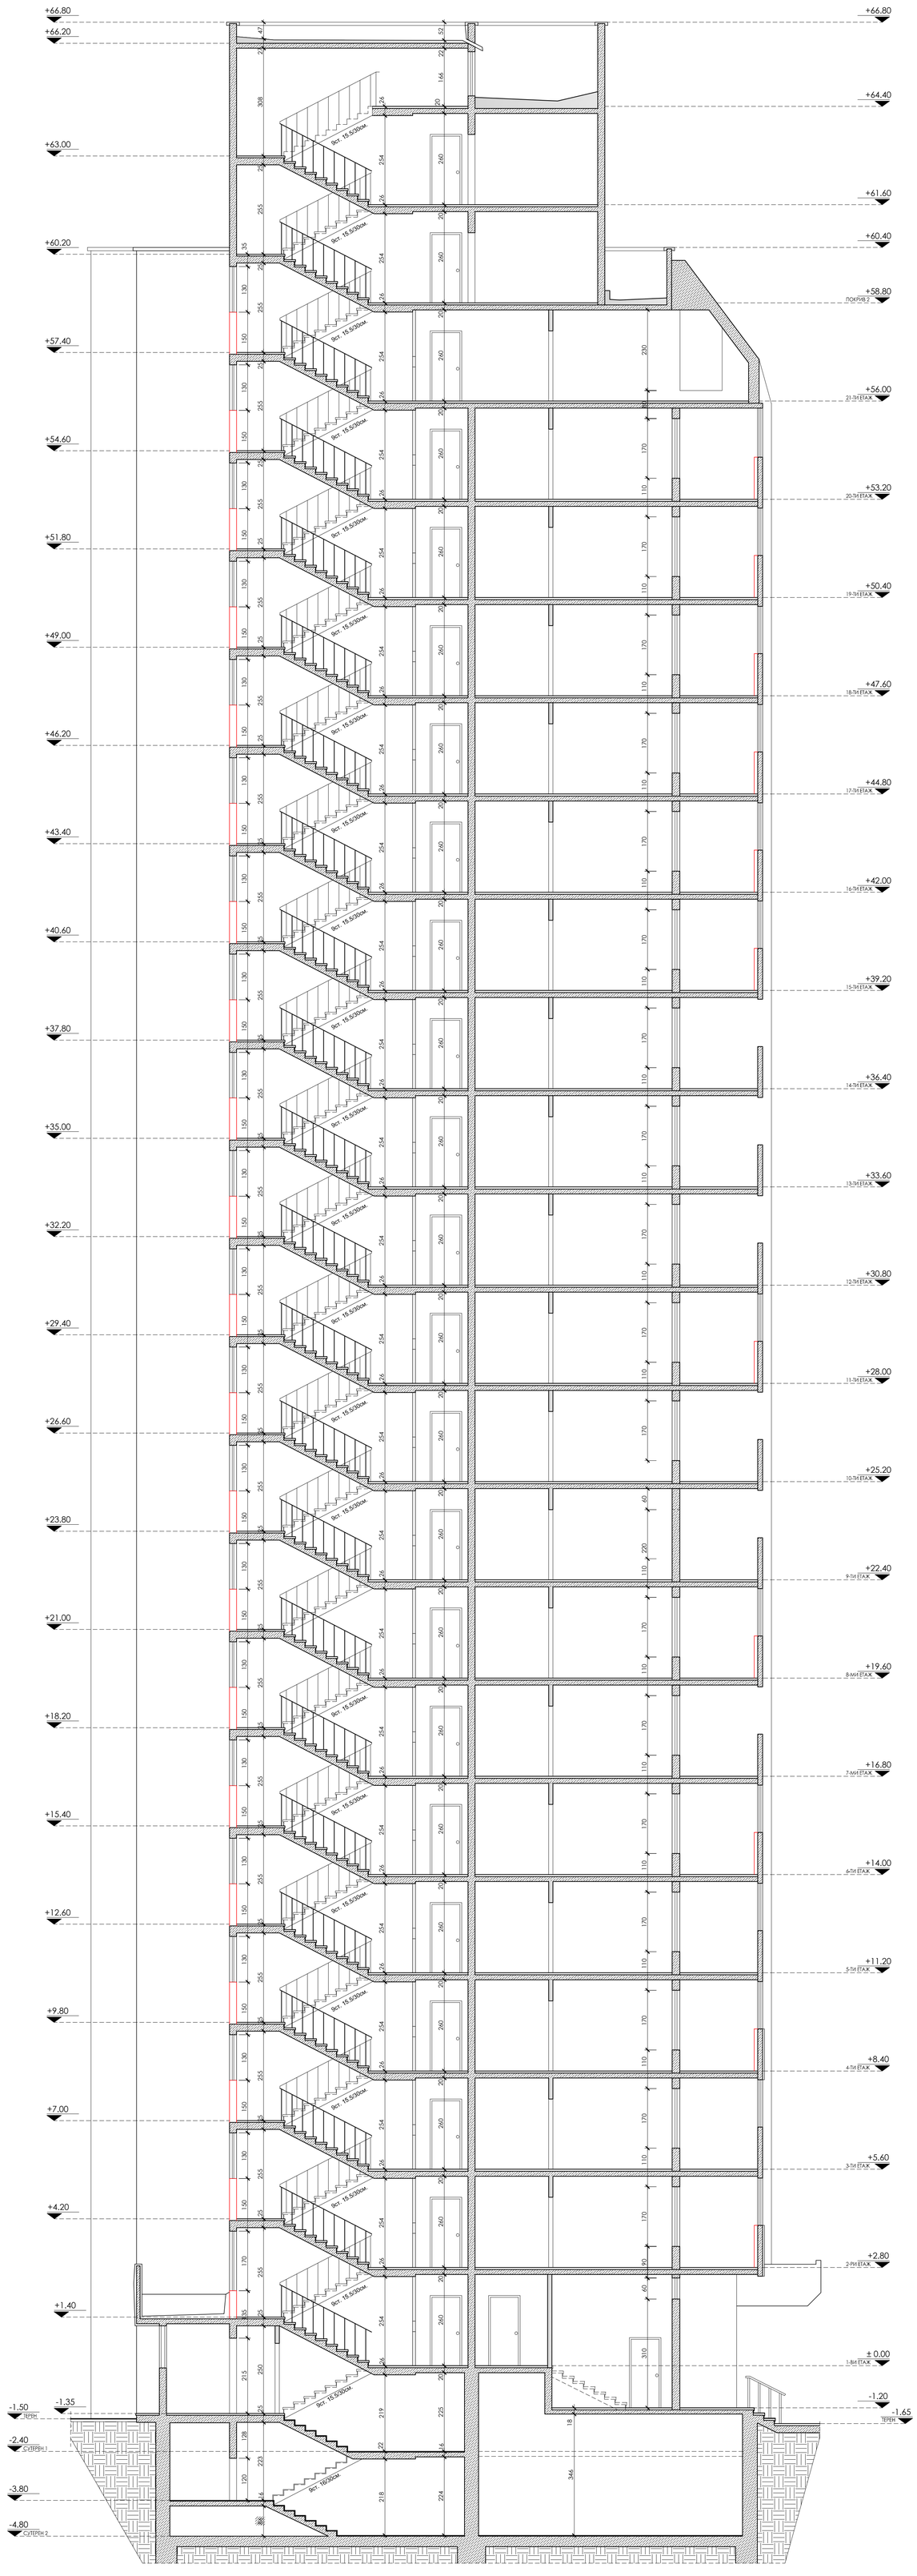

ВЕРТИКАЛЕН РАЗРЕЗ ПРЕЗ СТЪЛБИЩЕ

12 - Вътрешна стена от гипсови блокове

20 - Стб. носеща стена

40 - Стб. носеща стена

- Премахната стена

- Нова стена

"СОФИНВЕСТ" ЕООД

ВЪЗЛОЖИТЕЛ:	СТОЛИЧНА ОБЩИНА			ЧАСТ: АРХ.	
ОБЕКТ:	"Район Младост, жк. Младост-2, бл.213, гр. София"			ФАЗА: ТП	
ЧЕРТЕЖ:	Разрез А-А		чертеж №: 26	М 1:50	
АРХ.			ЕЛ		
ИЗЧЕРТ.	к.арх. Дарко Миланов		ВиК		
КОНСТР.			СиВ		
ПБЗ			ГЕОД.		
ПБ			2016 г.		